



Stadtgemeinde Bad St. Leonhard

9462, Hauptplatz 46

Änderung Flächenwidmungsplan Widmungsanregung

Gemeinde: Stadtgemeinde Bad St. Leonhard
Katastralgemeinde: 77002 Görllitzen

Maßstab: 1:2000
Planausgabe: 18.08.2026


Nummer: 2/2026
Planart: Lageplan

Grundstücke: 1186 (75m²), 450/1 (185m²), 449 (1020m²), 1185 (75m²), 457 (2620m²), 433 (180m²), 1195(140m²), 434 (35m²), 443/2 (3650m²)

Fläche (m²): ca. 7980m²

Von Widmung: Grünland - Für Land- und Forstwirtschaft bestimmte Fläche, Ödland

In Widmung: Grünland - Hofstelle eines land- und forstwirtschaftlichen Betriebes

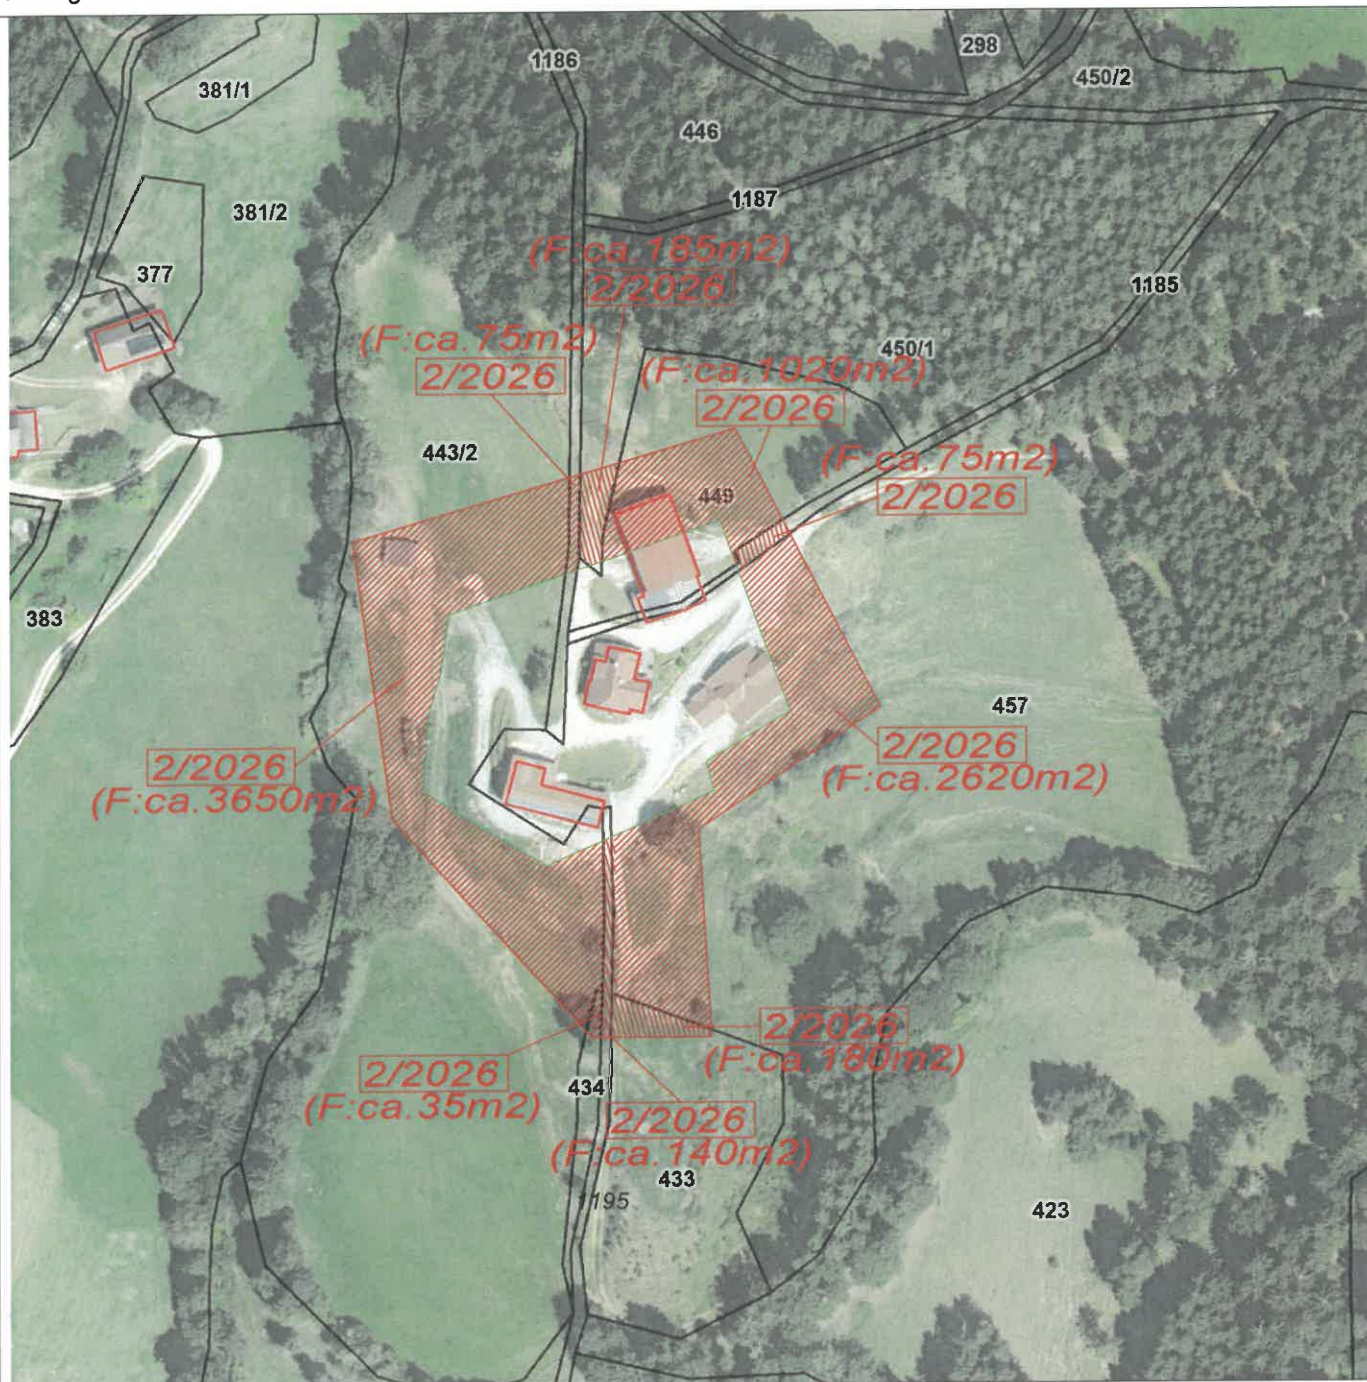

Kundmachung: vom

bis

Gemeinderatsbeschluss in der
Sitzung vom:
Zahl:

Genemigungsvermerk:



**Stadtgemeinde
Bad St. Leonhard**
9462, Hauptplatz 46

**Änderung Flächenwidmungsplan
Widmungsanregung**

Gemeinde: Stadtgemeinde Bad St. Leonhard
Katastralgemeinde: 77002 Görlitzen

Maßstab: 1:2000
Planausgabe: 18.08.2026


Nummer: 2/2026
Planart: Lageplan

Grundstücke: 1186 (75m²), 450/1 (185m²), 449 (1020m²), 1185 (75m²), 457 (2620m²), 433 (180m²), 1195(140m²), 434 (35m²), 443/2 (3650m²)

Fläche (m²): ca. 7980m²

Von Widmung: Grünland - Für Land- und Forstwirtschaft bestimmte Fläche, Ödland

In Widmung: Grünland - Hofstelle eines land- und forstwirtschaftlichen Betriebes

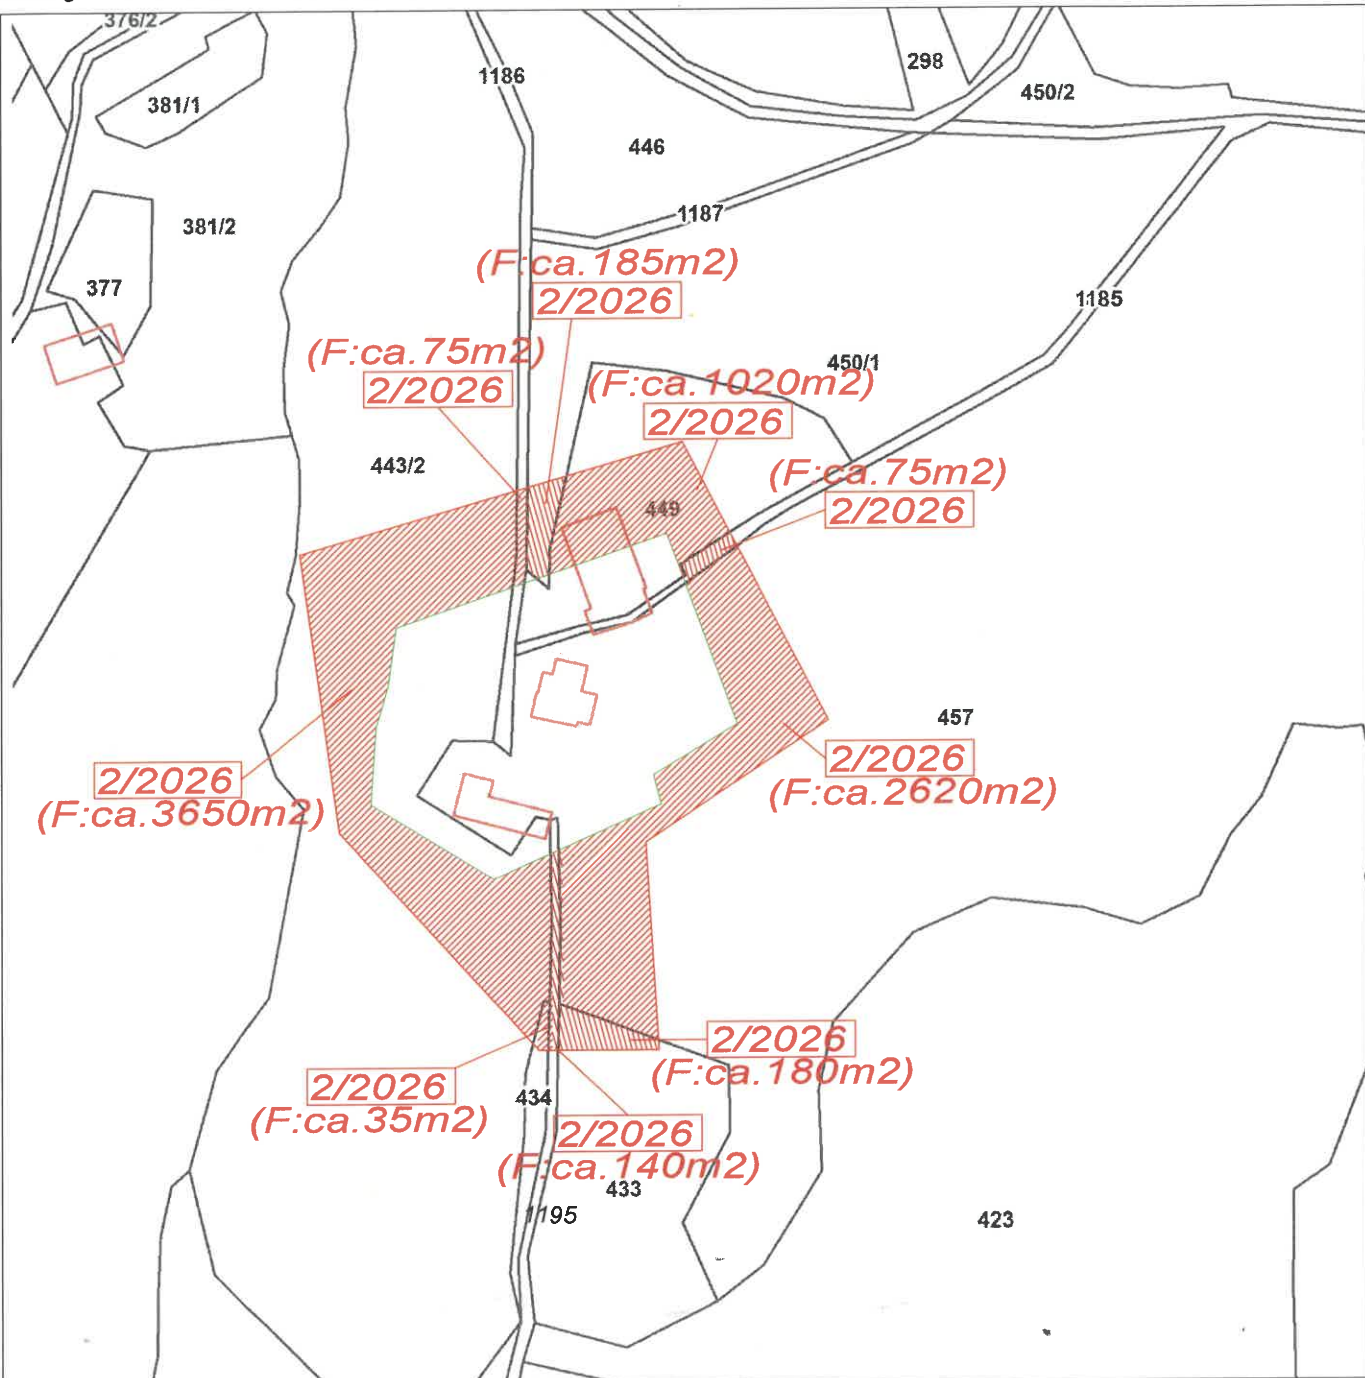

Kundmachung: vom bis

Gemeinderatsbeschluss in der
Sitzung vom:
Zahl:

Genemigungsvermerk:



**Stadtgemeinde
Bad St. Leonhard**
9462, Hauptplatz 46

**Änderung Flächenwidmungsplan
Widmungsanregung**

Gemeinde: Stadtgemeinde Bad St. Leonhard
Katastralgemeinde: 77002 Görkitzen

Maßstab: 1:2000
Planausgabe: 18.08.2026


Nummer: 2/2026
Planart: Lageplan

Grundstücke: 1186 (75m²), 450/1 (185m²), 449 (1020m²), 1185 (75m²), 457 (2620m²), 433 (180m²), 1195 (140m²), 434 (35m²), 443/2 (3650m²)

Fläche (m²): ca. 7980m²

Von Widmung: Grünland - Für Land- und Forstwirtschaft bestimmte Fläche, Ödland

In Widmung: Grünland - Hofstelle eines land- und forstwirtschaftlichen Betriebes

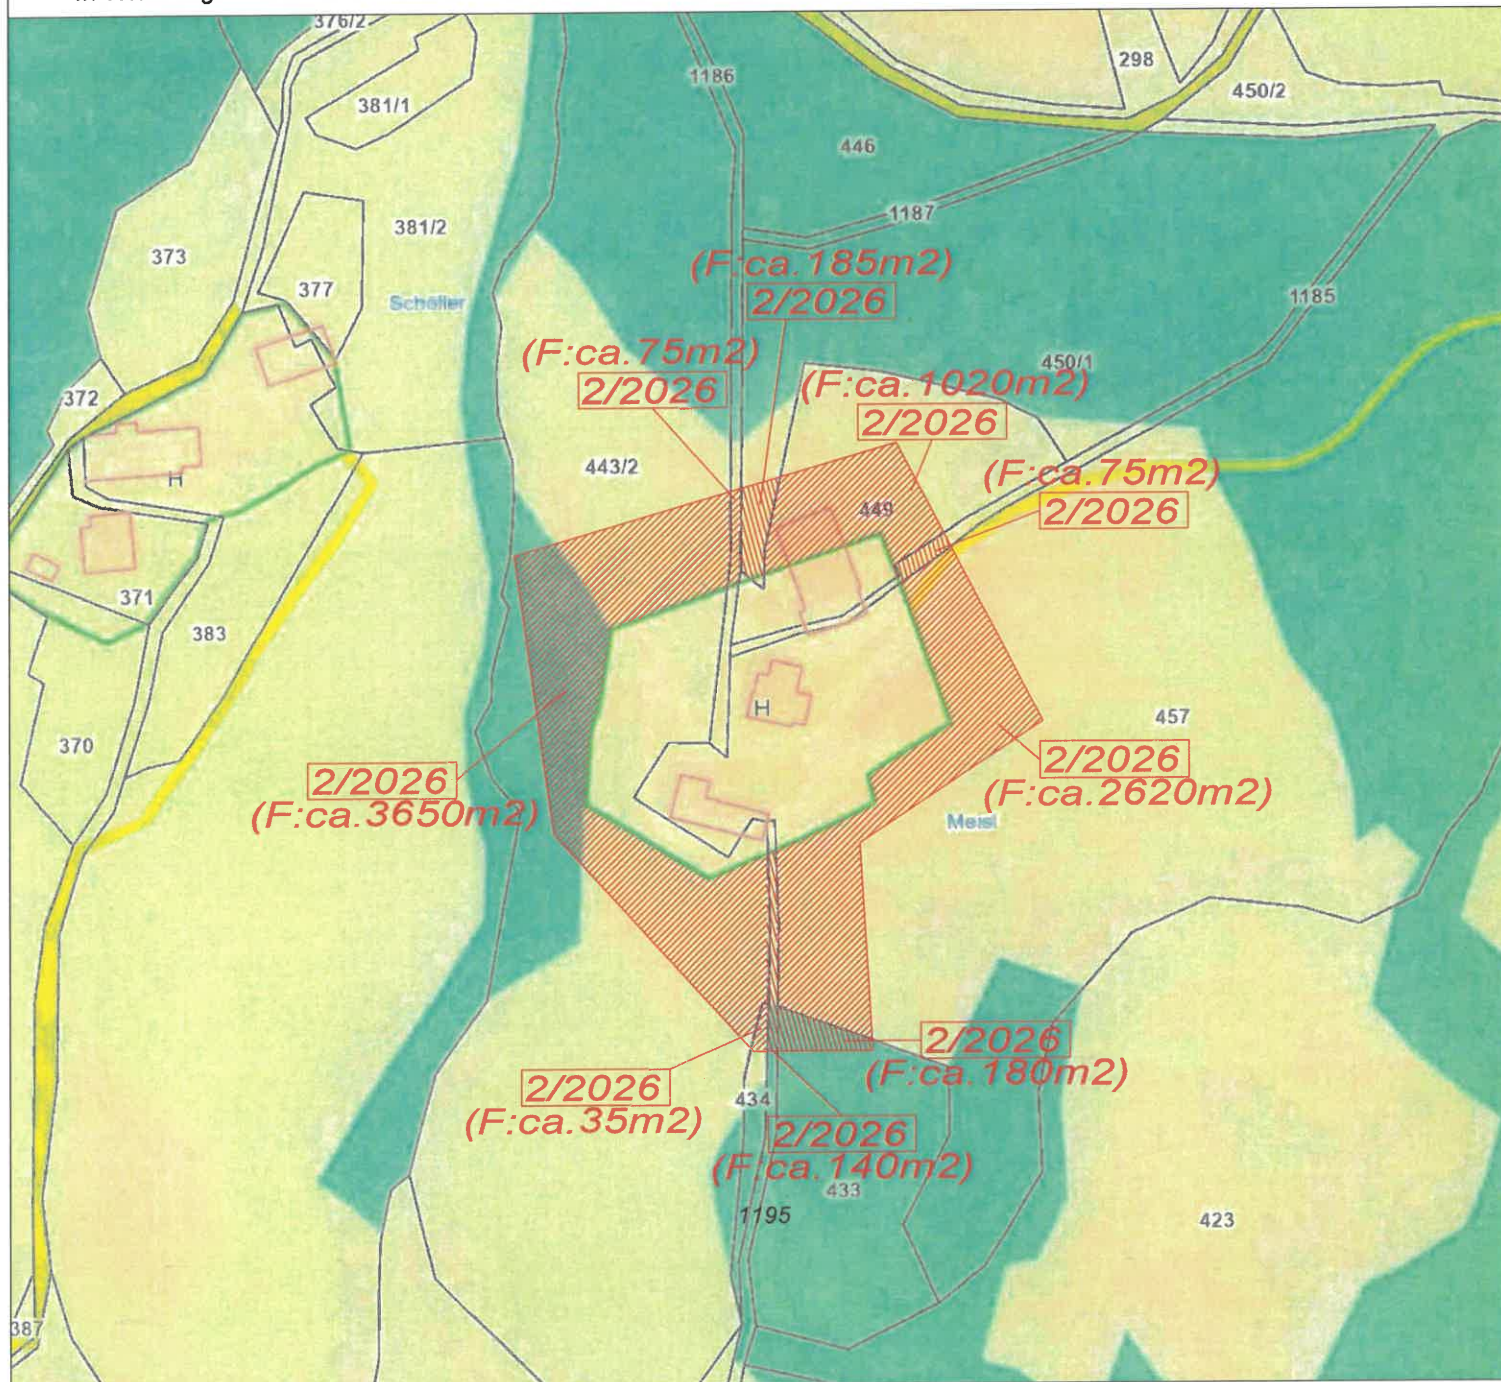

Kundmachung: vom

bis

Gemeinderatsbeschluss in der
Sitzung vom:
Zahl:

Genemigungsvermerk:



**Stadtgemeinde
Bad St. Leonhard**
9462, Hauptplatz 46

**Änderung Flächenwidmungsplan
Widmungsanregung**

Gemeinde: Stadtgemeinde Bad St. Leonhard
Katastralgemeinde: 77002 Görlltzen

Maßstab: 1:2000
Planausgabe: 18.08.2026


Nummer: 2/2026
Planart: Lageplan

Grundstücke: 1186 (75m²), 450/1 (185m²), 449 (1020m²), 1185 (75m²), 457 (2620m²), 433 (180m²), 1195(140m²), 434 (35m²), 443/2 (3650m²)

Fläche (m²): ca. 7980m²

Von Widmung: Grünland - Für Land- und Forstwirtschaft bestimmte Fläche, Ödland

In Widmung: Grünland - Hofstelle eines land- und forstwirtschaftlichen Betriebes

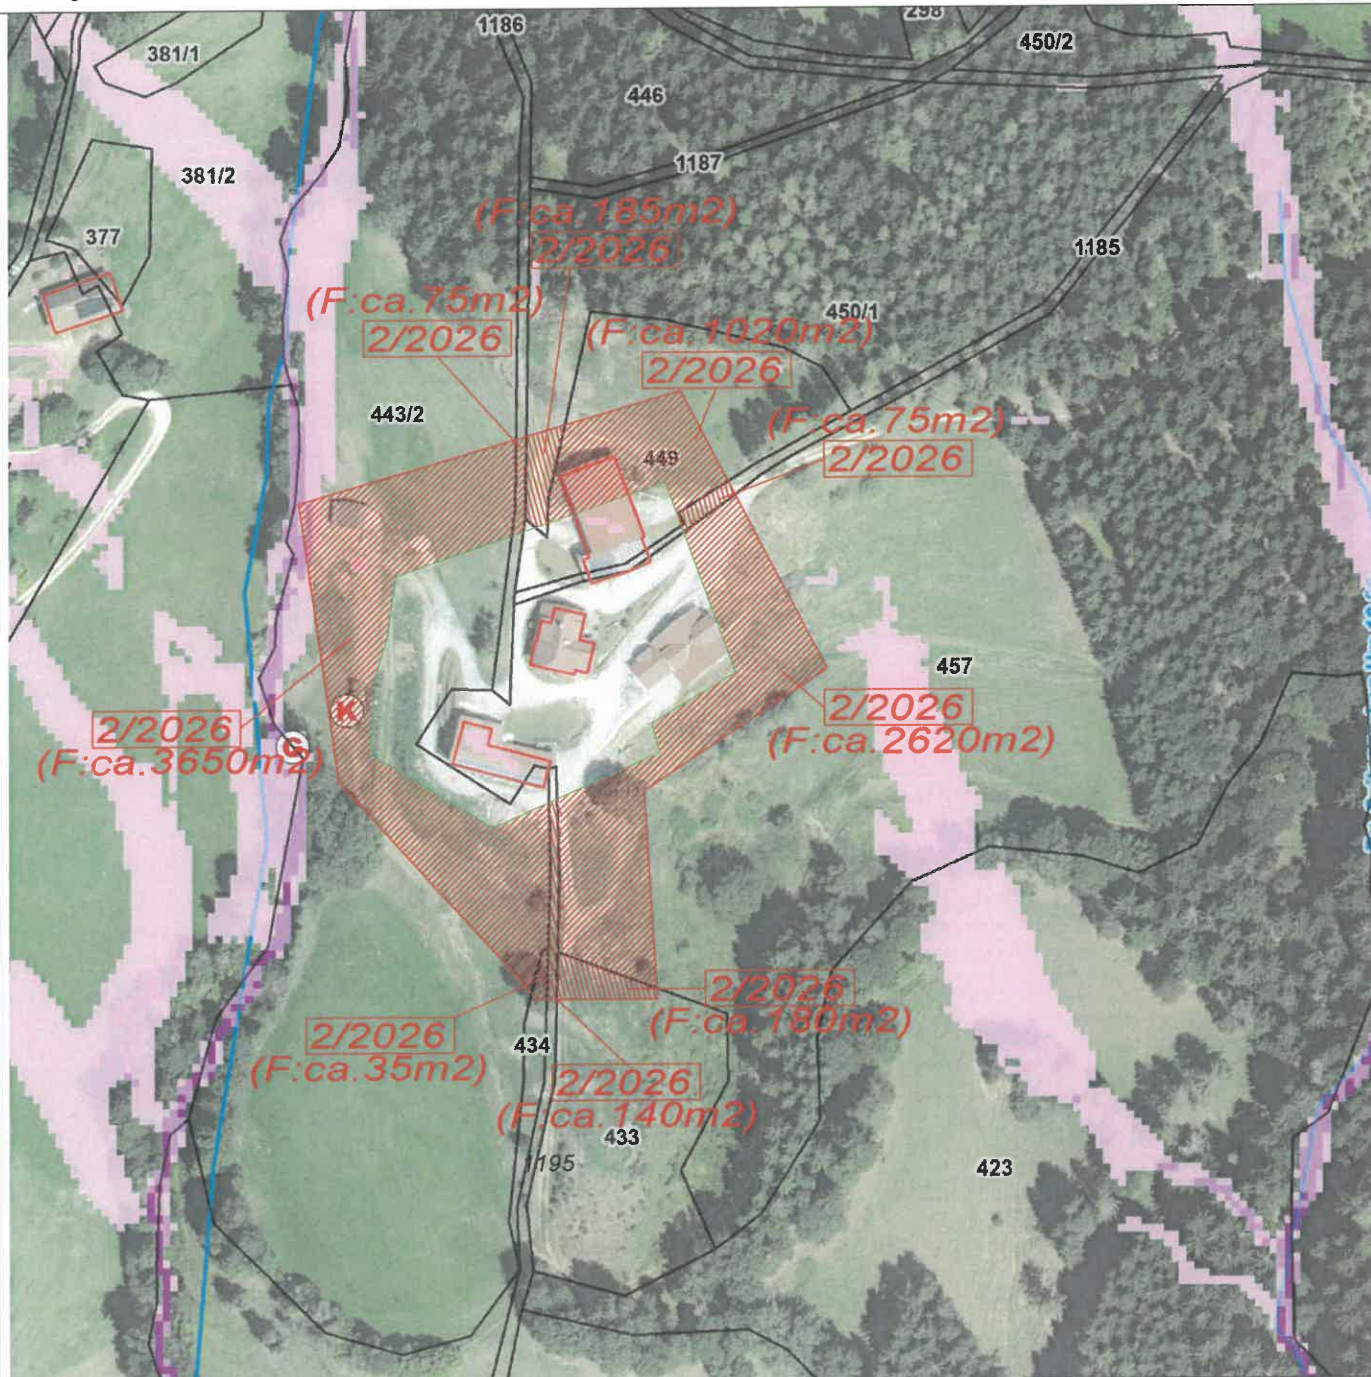

Kundmachung: vom bis

Gemeinderatsbeschluss in der
Sitzung vom:
Zahl:

Genemigungsvermerk:



**Stadtgemeinde
Bad St. Leonhard**
9462, Hauptplatz 46

**Änderung Flächenwidmungsplan
Widmungsanregung**

Gemeinde: Stadtgemeinde Bad St. Leonhard
Katastralgemeinde: 77002 Görlitzen

Maßstab: 1:5000
Planausgabe: 18.08.2026

Nummer: 2/2026
Planart: ÖEK

Grundstücke: 1186, 450/1, 449, 1185, 457, 433, 1195, 434, 443/2

Fläche (m²):

Von Widmung:

In Widmung:



Kundmachung: vom bis

Gemeinderatsbeschluss in der
Sitzung vom:
Zahl:

Genemigungsvermerk:



**Stadtgemeinde
Bad St. Leonhard**
9462, Hauptplatz 46

**Änderung Flächenwidmungsplan
Widmungsanregung**

Gemeinde: Stadtgemeinde Bad St. Leonhard
Katastralgemeinde: 77002 Görlitzen

Maßstab:
Planausgabe: 18.08.2026


Nummer: 2/2026
Planart: Konzept

Grundstücke: 1186 (75m²), 450/1 (185m²), 449 (1020m²), 1185 (75m²), 457 (2620m²), 433 (180m²), 1195(140m²), 434 (35m²), 443/2 (3650m²)

Fläche (m²): ca. 7980m²

Von Widmung: Grünland - Für Land- und Forstwirtschaft bestimmte Fläche, Ödland

In Widmung: Grünland - Hofstelle eines land- und forstwirtschaftlichen Betriebes

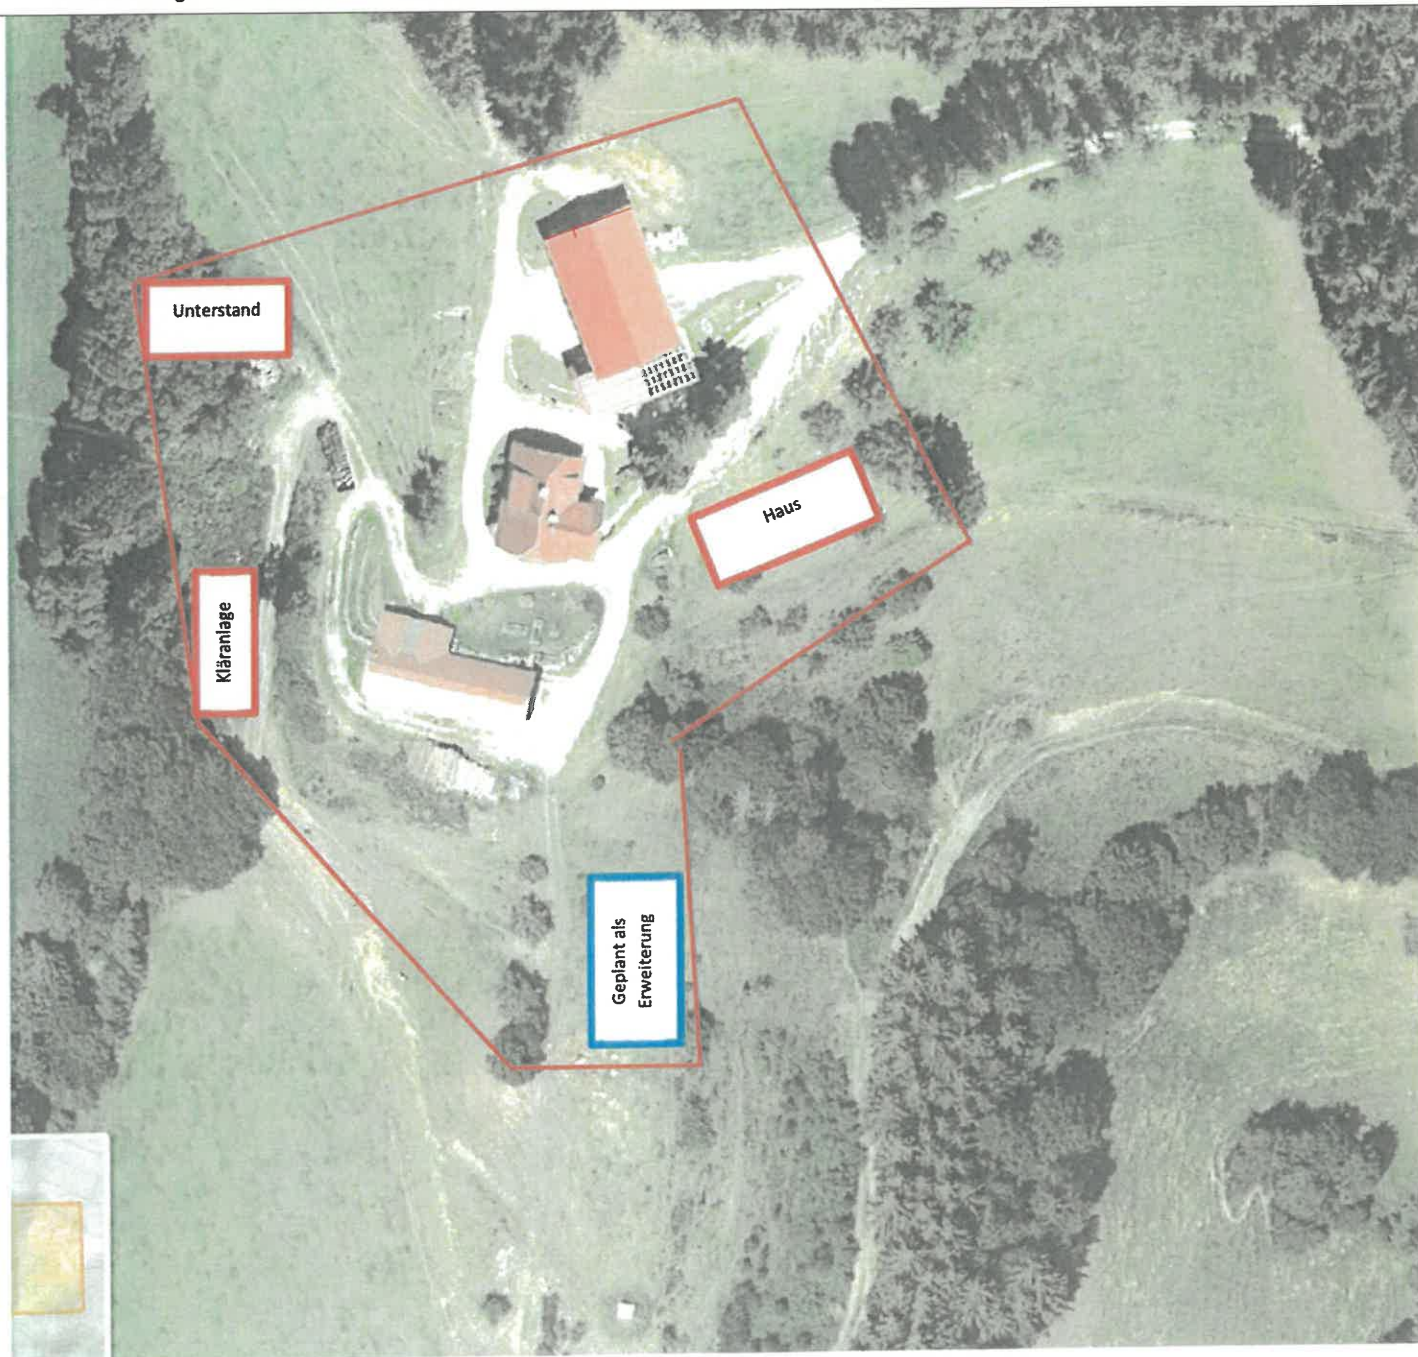

Kundmachung: vom bis

Gemeinderatsbeschluss in der
Sitzung vom:
Zahl:

Genemigungsvermerk:

