



**Stadtgemeinde
Bad St. Leonhard**
9462, Hauptplatz 46

**Änderung Flächenwidmungsplan
Widmungsanregung**

Gemeinde: Stadtgemeinde Bad St. Leonhard
Katastralgemeinde: 77006 Kliening

Maßstab: 1:2000
Planausgabe: 18.08.2026

Nummer: 3/2026
Planart: Lageplan

Grundstücke: 598/5

Fläche (m²): ca. 105m²

Von Widmung: Grünland - Für Land- und Forstwirtschaft bestimmte Fläche, Ödland

In Widmung: Bauland - Dorfgebiet



Kundmachung: vom bis

Gemeinderatsbeschluss in der
Sitzung vom:
Zahl:

Genemigungsvermerk:



**Stadtgemeinde
Bad St. Leonhard**
9462, Hauptplatz 46

**Änderung Flächenwidmungsplan
Widmungsanregung**

Gemeinde: Stadtgemeinde Bad St. Leonhard
Katastralgemeinde: 77006 Kliening

Maßstab: 1:2000
Planausgabe: 18.08.2026

Nummer: 3/2026
Planart: Lageplan

Grundstücke: 598/5

Fläche (m²): ca. 105m²

Von Widmung: Grünland - Für Land- und Forstwirtschaft bestimmte Fläche, Ödland

In Widmung: Bauland - Dorfgebiet



Kundmachung: vom bis

Gemeinderatsbeschluss in der
Sitzung vom:
Zahl:

Genemigungsvermerk:



**Stadtgemeinde
Bad St. Leonhard**
9462, Hauptplatz 46

**Änderung Flächenwidmungsplan
Widmungsanregung**

Gemeinde: Stadtgemeinde Bad St. Leonhard
Katastralgemeinde: 77006 Kliening

Maßstab: 1:2000
Planausgabe: 18.08.2026


Nummer: 3/2026
Planart: Lageplan

Grundstücke: 598/5

Fläche (m²): ca. 105m²

Von Widmung: Grünland - Für Land- und Forstwirtschaft bestimmte Fläche, Ödland

In Widmung: Bauland - Dorfgebiet

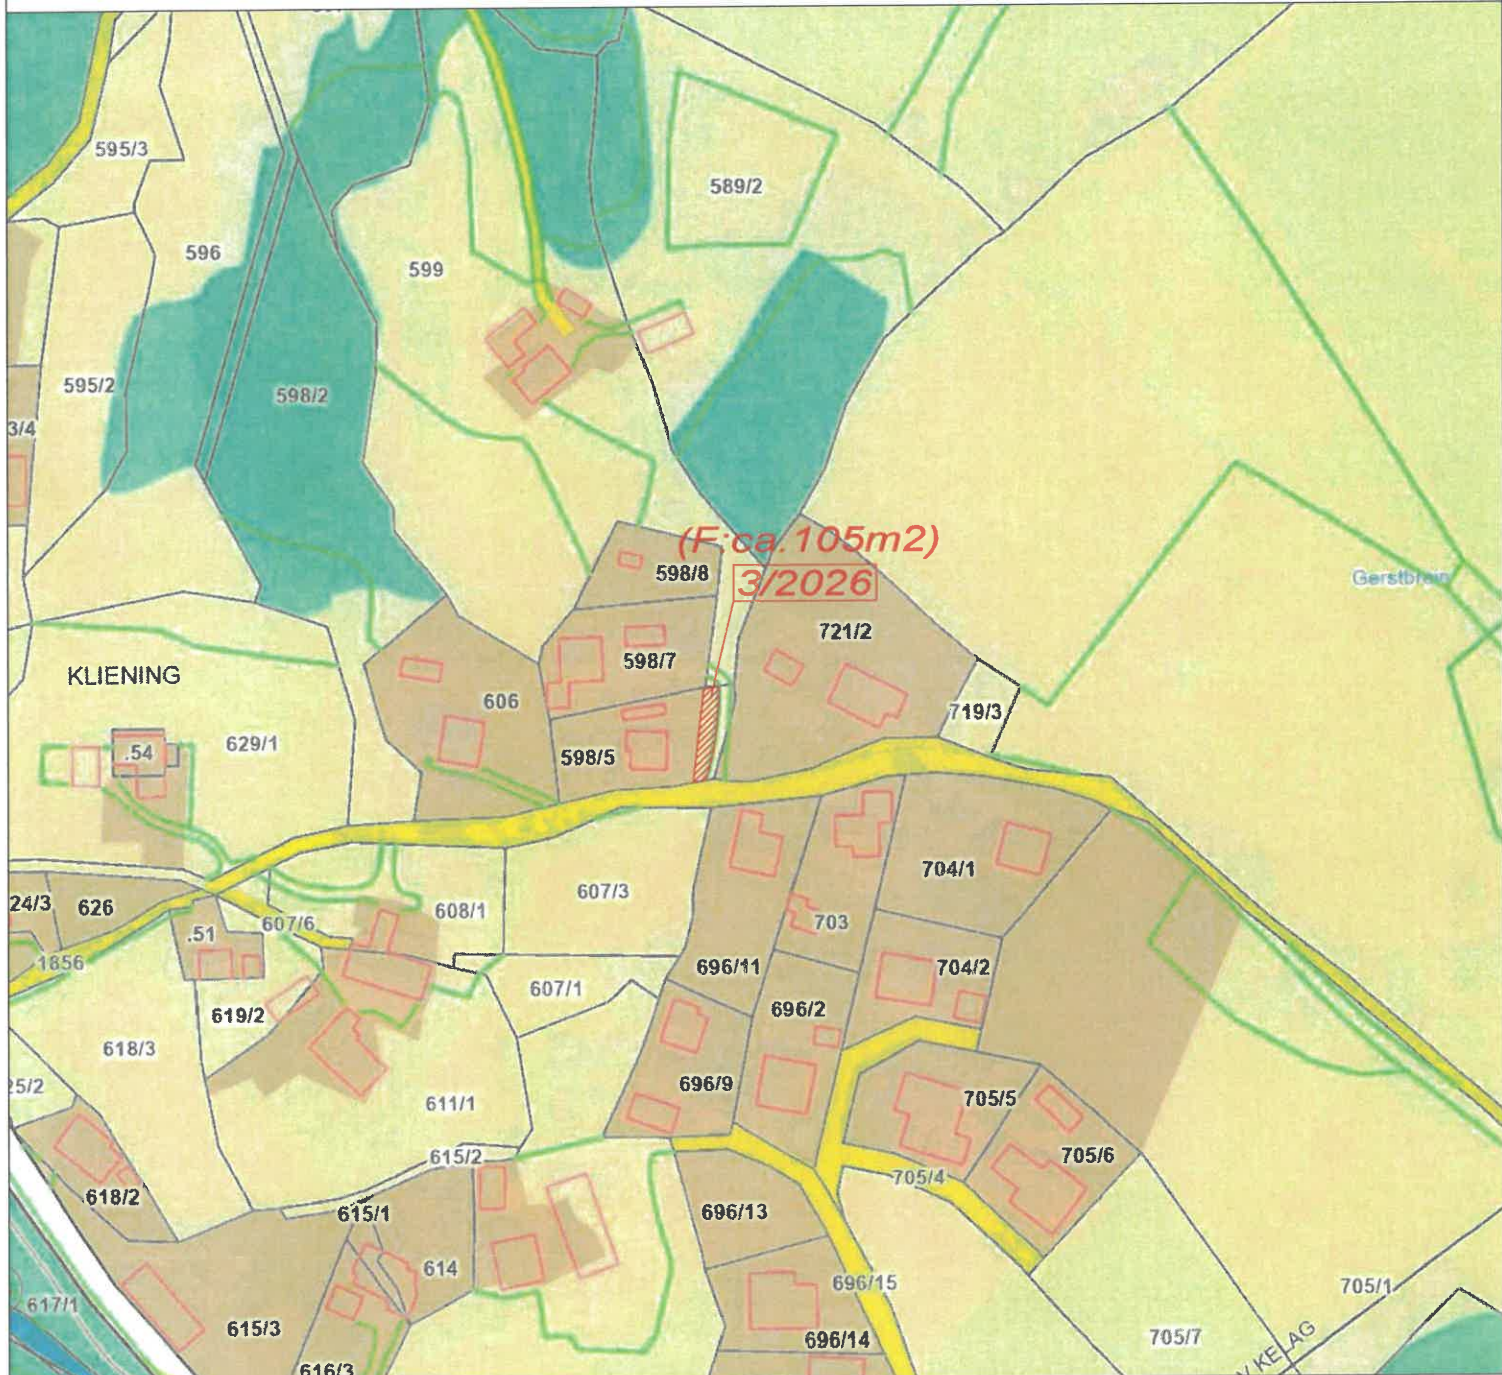

Kundmachung: vom bis

Gemeinderatsbeschluss in der
Sitzung vom:
Zahl:

Genemigungsvermerk:



Stadtgemeinde Bad St. Leonhard

9462, Hauptplatz 46

Änderung Flächenwidmungsplan Widmungsanregung

Gemeinde: Stadtgemeinde Bad St. Leonhard
Katastralgemeinde: 77006 Klüning

Maßstab: 1:2000
Planausgabe: 18.08.2026

Nummer: 3/2026
Planart: Lageplan

Grundstücke: 598/5

Fläche (m²): ca. 105m²

Von Widmung: Grünland - Für Land- und Forstwirtschaft bestimmte Fläche, Ödland

In Widmung: Bauland - Dorfgebiet



Kundmachung: vom bis

Gemeinderatsbeschluss in der
Sitzung vom:
Zahl:

Genemigungsvermerk:



**Stadtgemeinde
Bad St. Leonhard**
9462, Hauptplatz 46

Änderung Flächenwidmungsplan Widmungsanregung

Gemeinde: Stadtgemeinde Bad St. Leonhard
Katastralgemeinde: 77006 Klienig

Maßstab: 1:5000
Planausgabe: 18.08.2026


Nummer: 3/2026
Planart: ÖEK

Grundstücke: 598/5

Fläche (m²):

Von Widmung:

In Widmung:

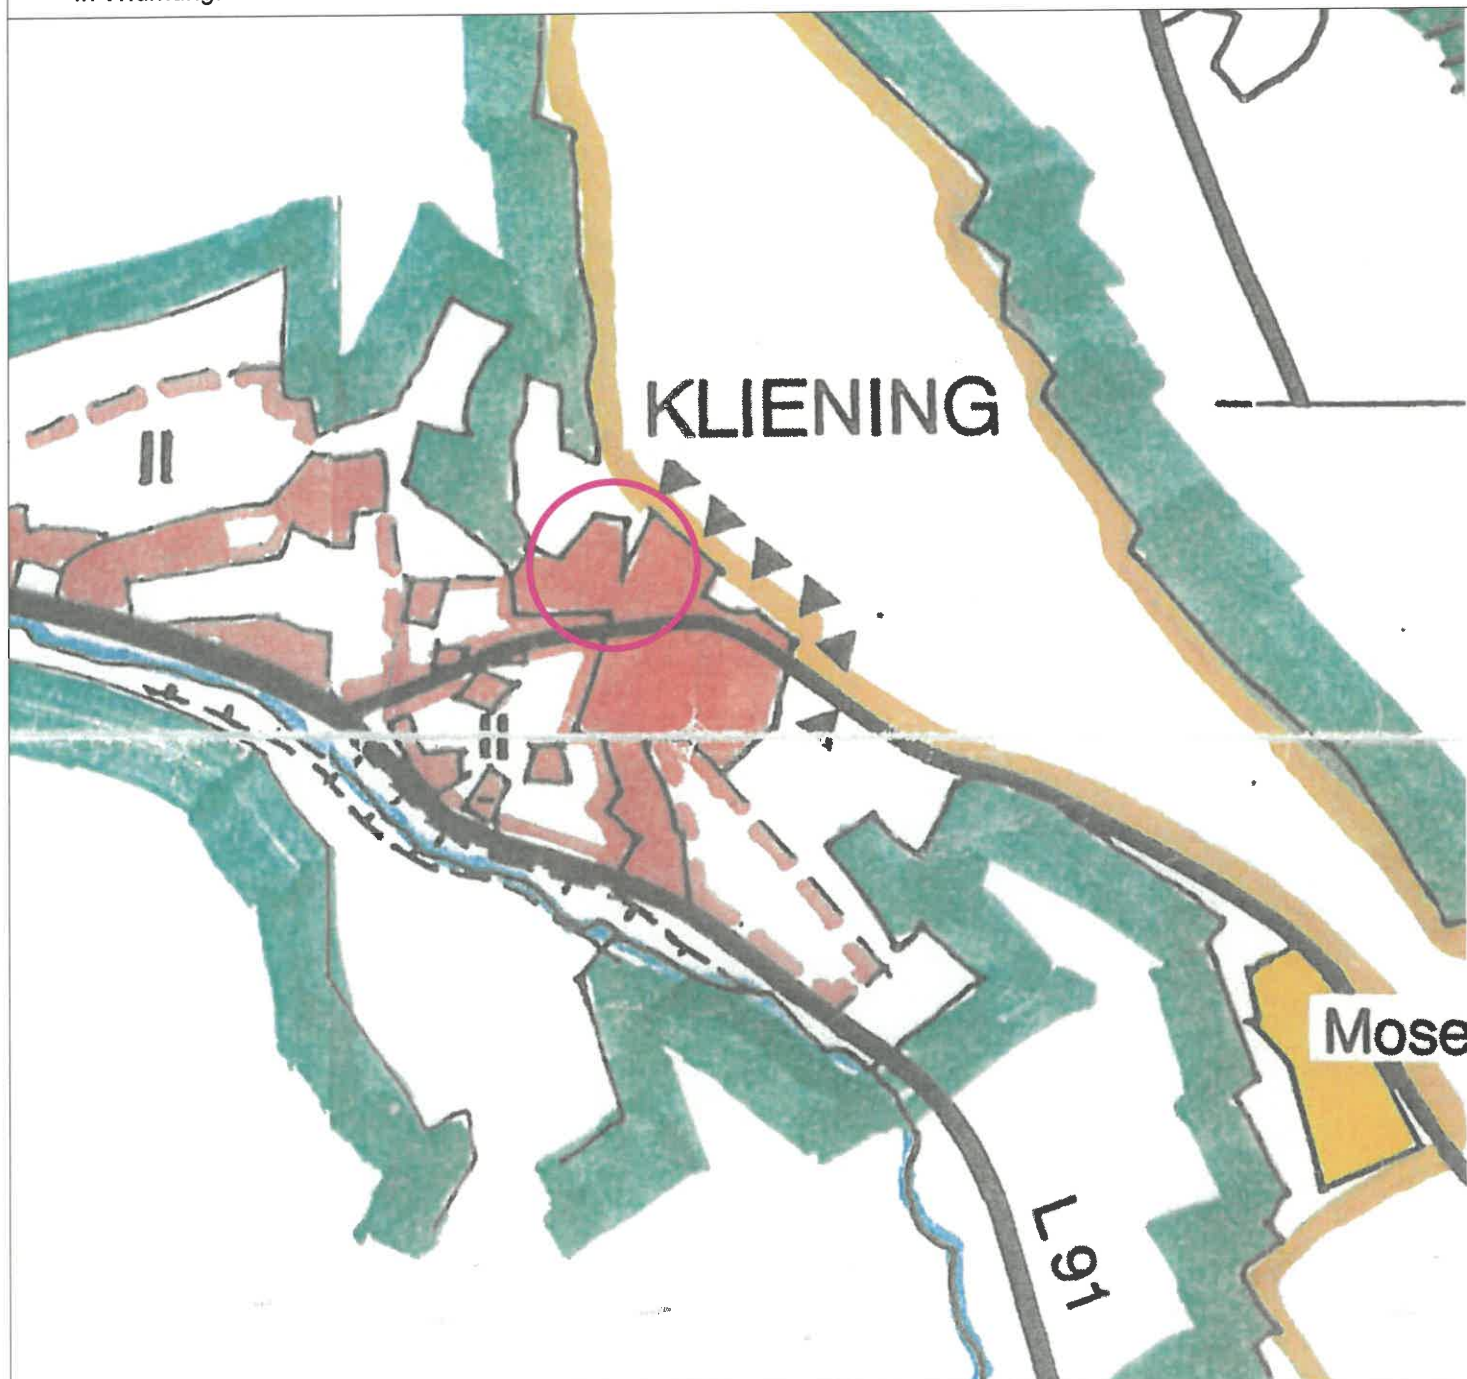

Kundmachung: vom

bis

Gemeinderatsbeschluss in der
Sitzung vom:
Zahl:

Genemigungsvermerk:

