



**Stadtgemeinde  
Bad St. Leonhard**  
9462, Hauptplatz 46

**Änderung Flächenwidmungsplan  
Widmungsanregung**

Gemeinde: Stadtgemeinde Bad St. Leonhard  
Katastralgemeinde: 77011 Bad St. Leonhard

Maßstab: 1:2000  
Planausgabe: 18.08.2026

Nummer: 4/2026  
Planart: Lageplan

Grundstücke: 811/3

Fläche (m<sup>2</sup>): ca. 898m<sup>2</sup>

Von Widmung: Grünland - Für Land- und Forstwirtschaft bestimmte Fläche, Ödland

In Widmung: Grünland - Lagerhalle



Kundmachung: vom bis

Gemeinderatsbeschluss in der  
Sitzung vom:  
Zahl:

Genemigungsvermerk:





**Stadtgemeinde  
Bad St. Leonhard**  
9462, Hauptplatz 46

**Änderung Flächenwidmungsplan  
Widmungsanregung**

Gemeinde: Stadtgemeinde Bad St. Leonhard  
Katastralgemeinde: 77011 Bad St. Leonhard

Maßstab: 1:2000  
Planausgabe: 18.08.2026


Nummer: 4/2026  
Planart: Lageplan

Grundstücke: 811/3

Fläche (m<sup>2</sup>): ca. 898m<sup>2</sup>

Von Widmung: Grünland - Für Land- und Forstwirtschaft bestimmte Fläche, Ödland

In Widmung: Grünland - Lagerhalle

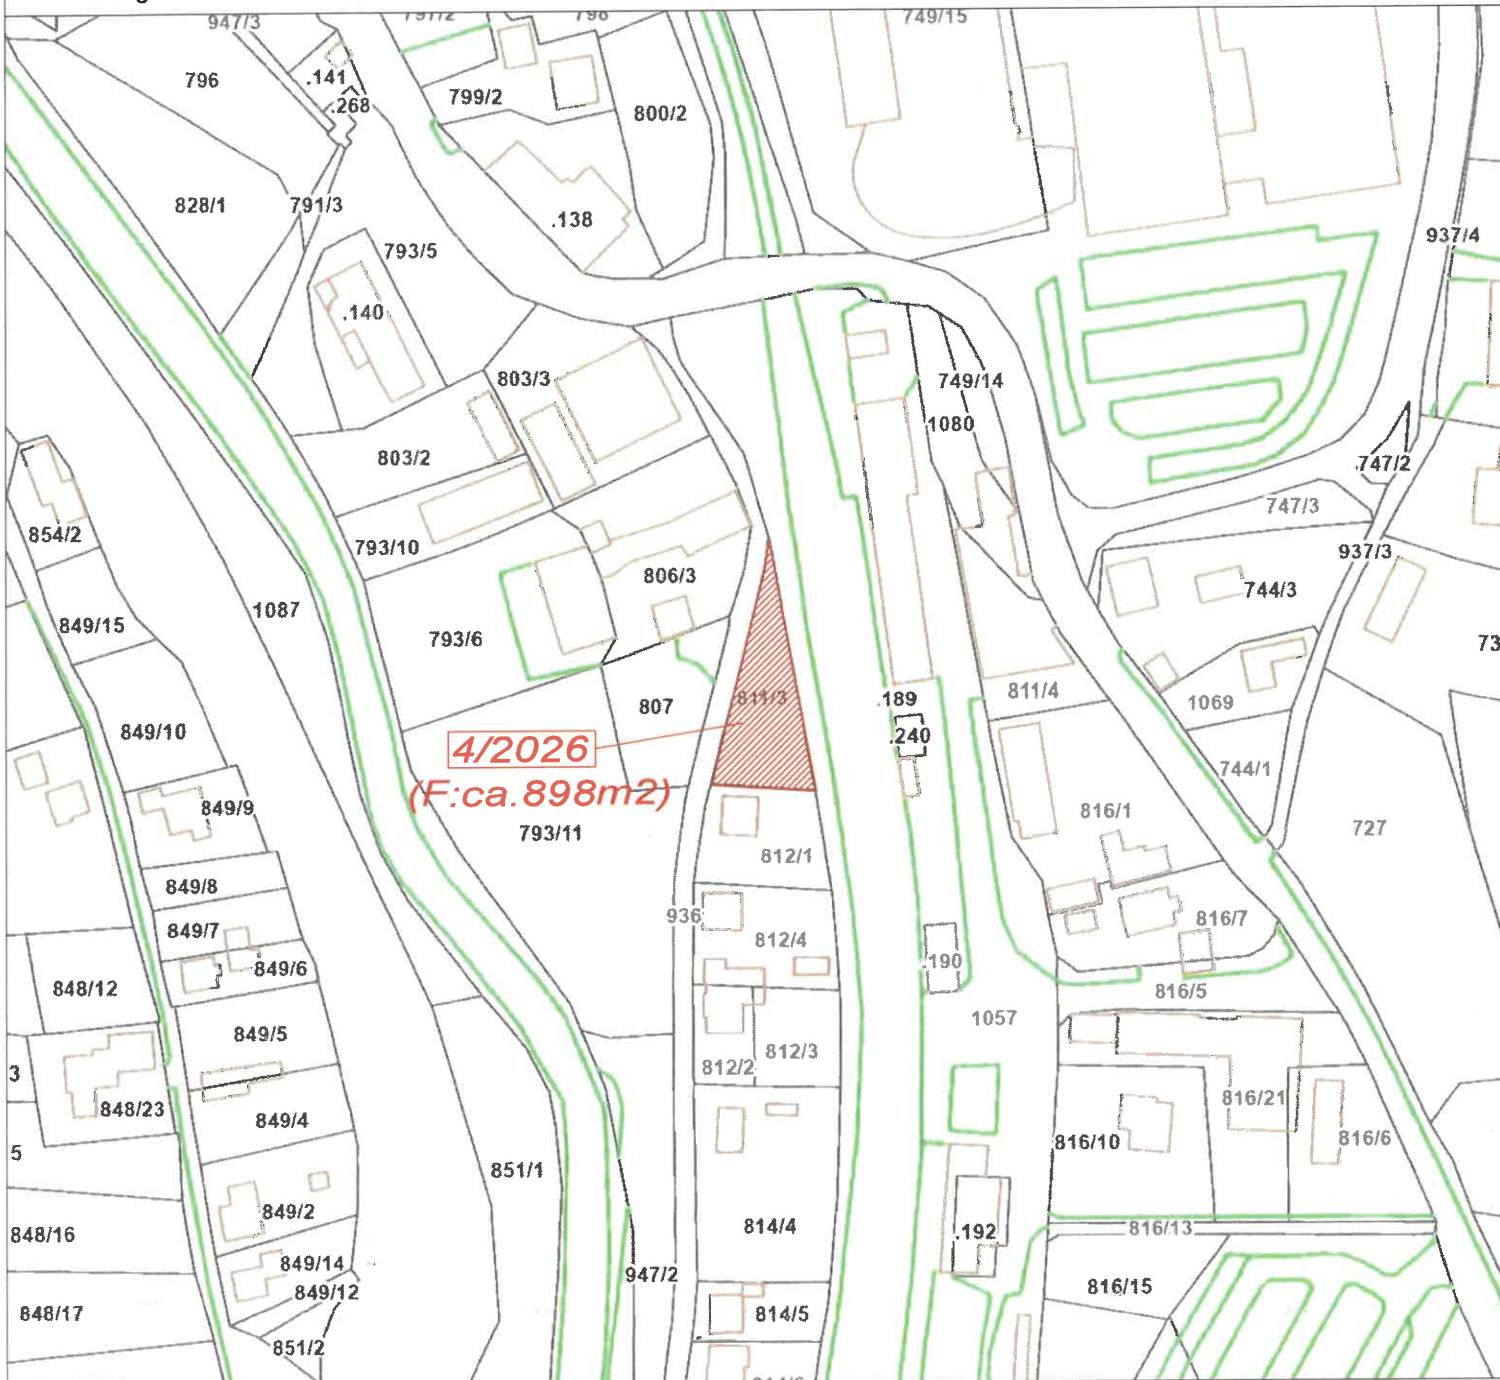

Kundmachung: vom bis

Gemeinderatsbeschluss in der  
Sitzung vom:  
Zahl:

Genemigungsvermerk:



**Stadtgemeinde  
Bad St. Leonhard**  
9462, Hauptplatz 46

**Änderung Flächenwidmungsplan  
Widmungsanregung**

Gemeinde: Stadtgemeinde Bad St. Leonhard  
Katastralgemeinde: 77011 Bad St. Leonhard

Maßstab: 1:2000  
Planausgabe: 18.08.2026


Nummer: 4/2026  
Planart: Lageplan

Grundstücke: 811/3

Fläche (m<sup>2</sup>): ca. 898m<sup>2</sup>

Von Widmung: Grünland - Für Land- und Forstwirtschaft bestimmte Fläche, Ödland

In Widmung: Grünland - Lagerhalle

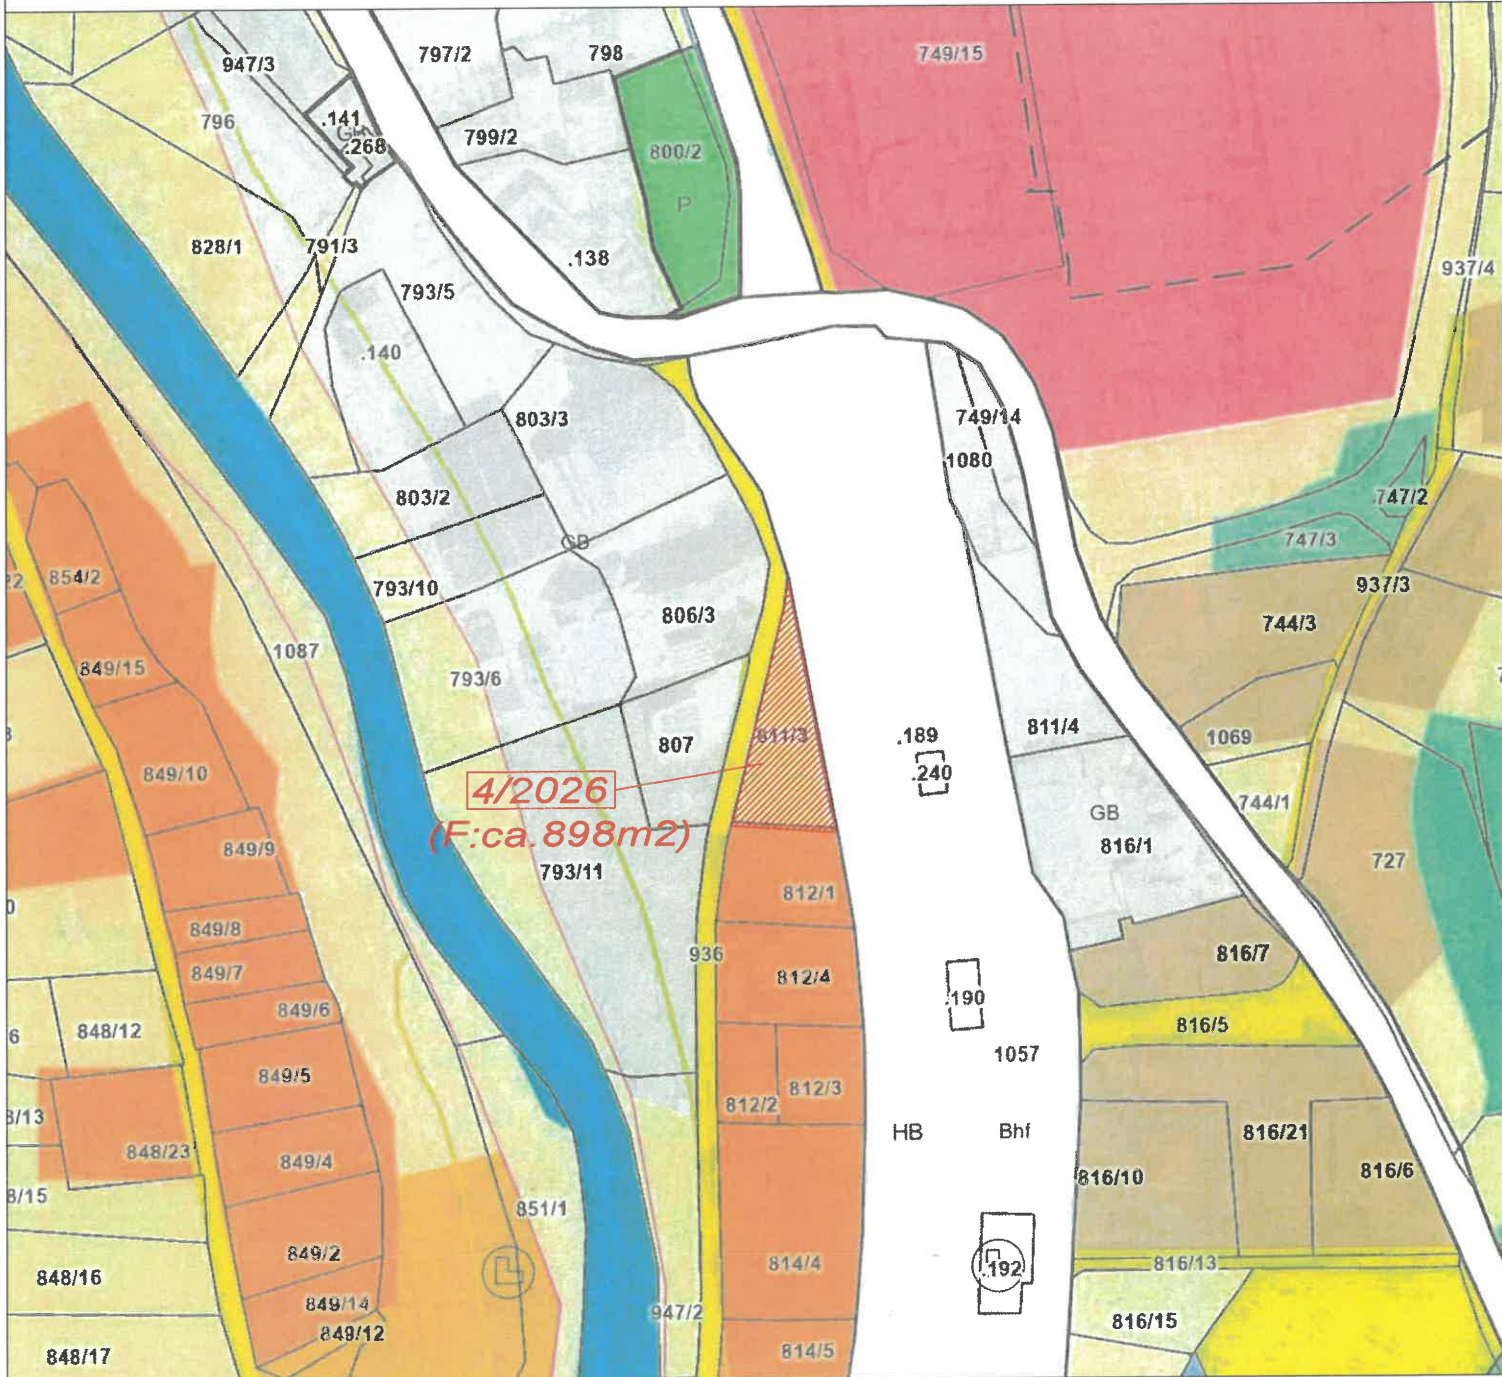

Kundmachung: vom bis

Gemeinderatsbeschluss in der  
Sitzung vom:  
Zahl:

Genemigungsvermerk:





**Stadtgemeinde**  
**Bad St. Leonhard**  
9462, Hauptplatz 46

**Änderung Flächenwidmungsplan**  
**Widmungsanregung**

**Gemeinde: Stadtgemeinde Bad St. Leonhard**  
**Katastralgemeinde: 77011 Bad St. Leonhard**

Maßstab: 1:2000  
Planausgabe: 18.08.2026


Nummer: 4/2026  
Planart: Lageplan

**Grundstücke: 81 1/3**

**Fläche (m<sup>2</sup>):** ca. 898m<sup>2</sup>

*Von Widmung: Grünland - Für Land- und Forstwirtschaft bestimmte Fläche, Ödland*

*In Widmung: Grünland - Lagerhalle*

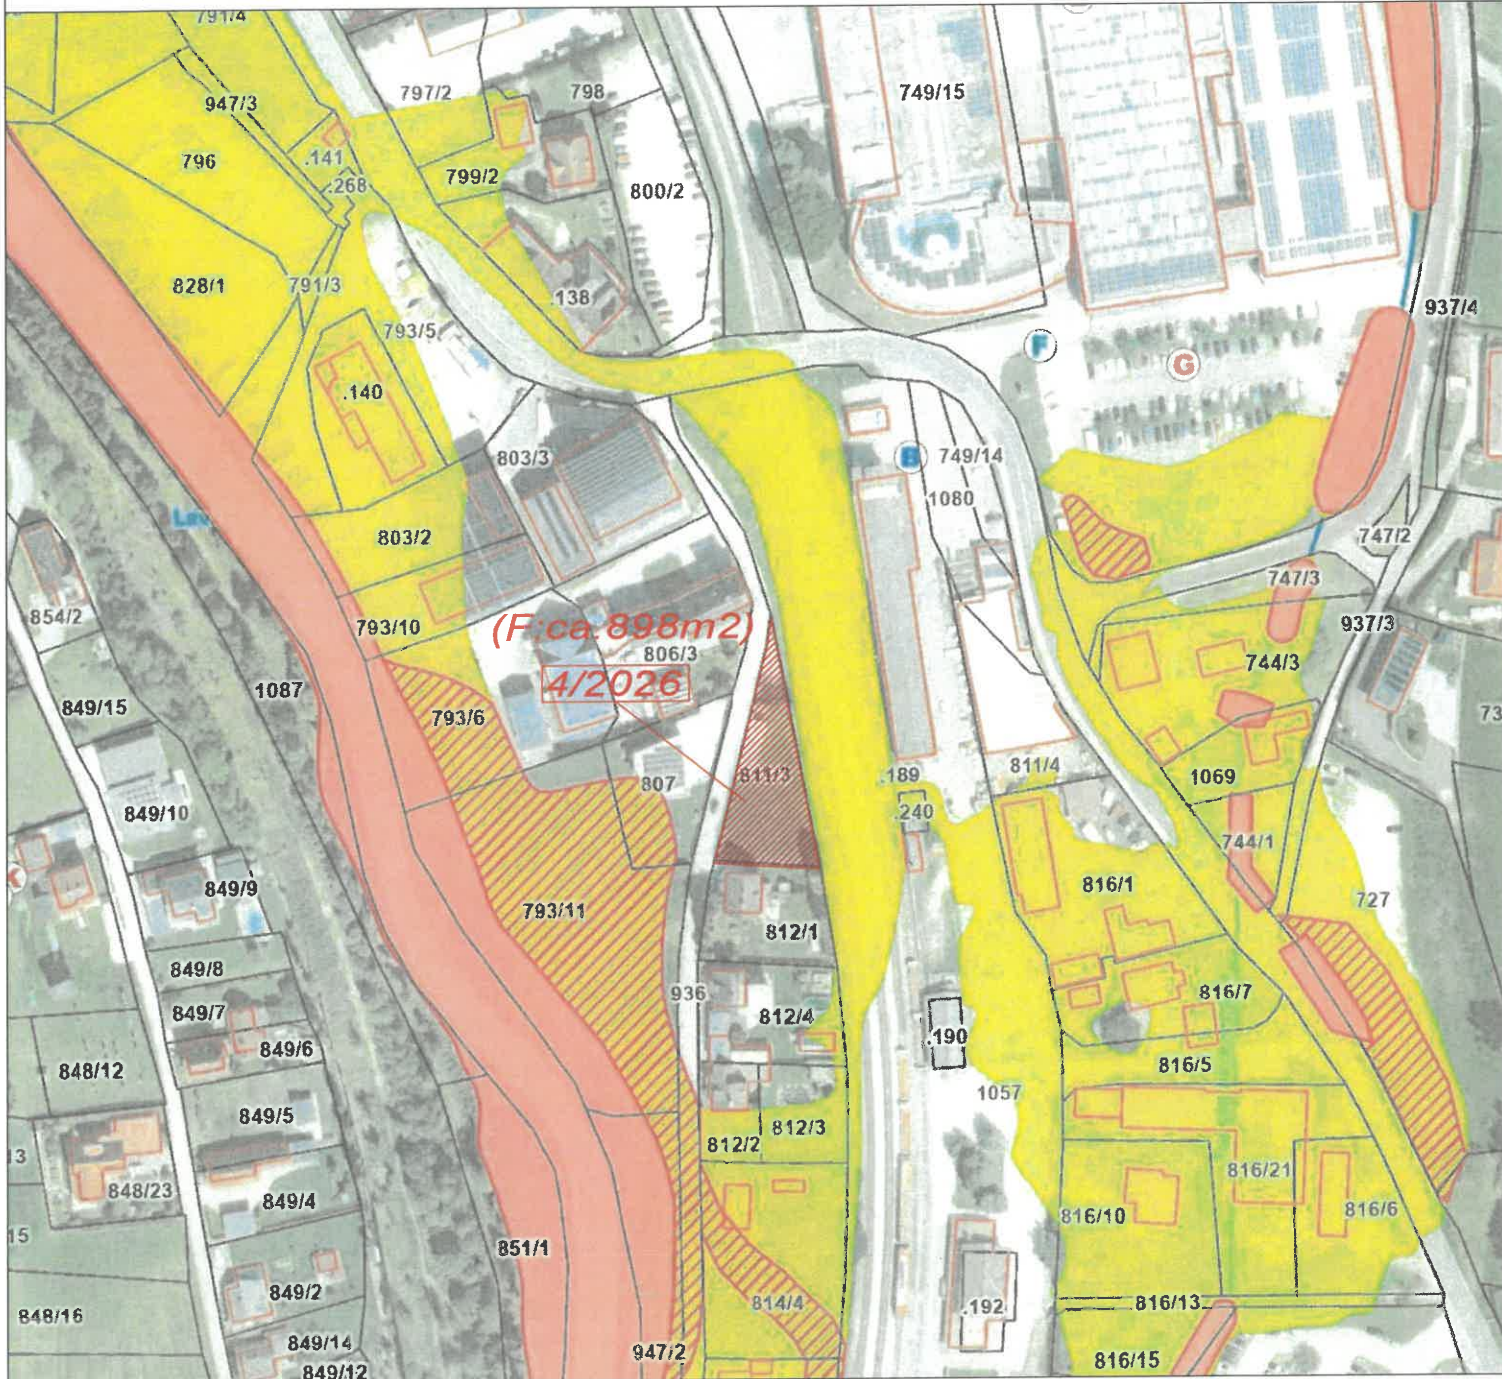

Kundmachung: vom bis

*Gemeinderatsbeschluss in der  
Sitzung vom:  
Zahl:*

**Genemigungsvermerk:**





**Stadtgemeinde  
Bad St. Leonhard**  
9462, Hauptplatz 46

## Änderung Flächenwidmungsplan Widmungsanregung

Gemeinde: Stadtgemeinde Bad St. Leonhard  
Katastralgemeinde: 77011 Bad St. Leonhard

Maßstab: 1:5000  
Planausgabe: 18.08.2026

Nummer: 4/2026  
Planart: ÖEK

Grundstücke: 811/3

Fläche (m<sup>2</sup>):

Von Widmung:

In Widmung:

**Fa. Geislinger & Co**

**Schwefelbad**

**BAD**

**Altstadt**

Kundmachung:

vom

bis

Gemeinderatsbeschluss in der

Sitzung vom:

Zahl:

Genemigungsvermerk:

