



**Stadtgemeinde
Bad St. Leonhard**
9462, Hauptplatz 46


Änderung Flächenwidmungsplan Widmungsanregung

Gemeinde: Stadtgemeinde Bad St. Leonhard
Katastralgemeinde: 77017 Twimberg

Maßstab: 1:2000
Planausgabe: 18.08.2026

Nummer: 5a/2026
Planart: Lageplan

Grundstücke: 990/1
Fläche (m²): ca. 9353m²
Von Widmung: Grünland - Sportanlage allgemein
In Widmung: Grünland - Lagerplatz

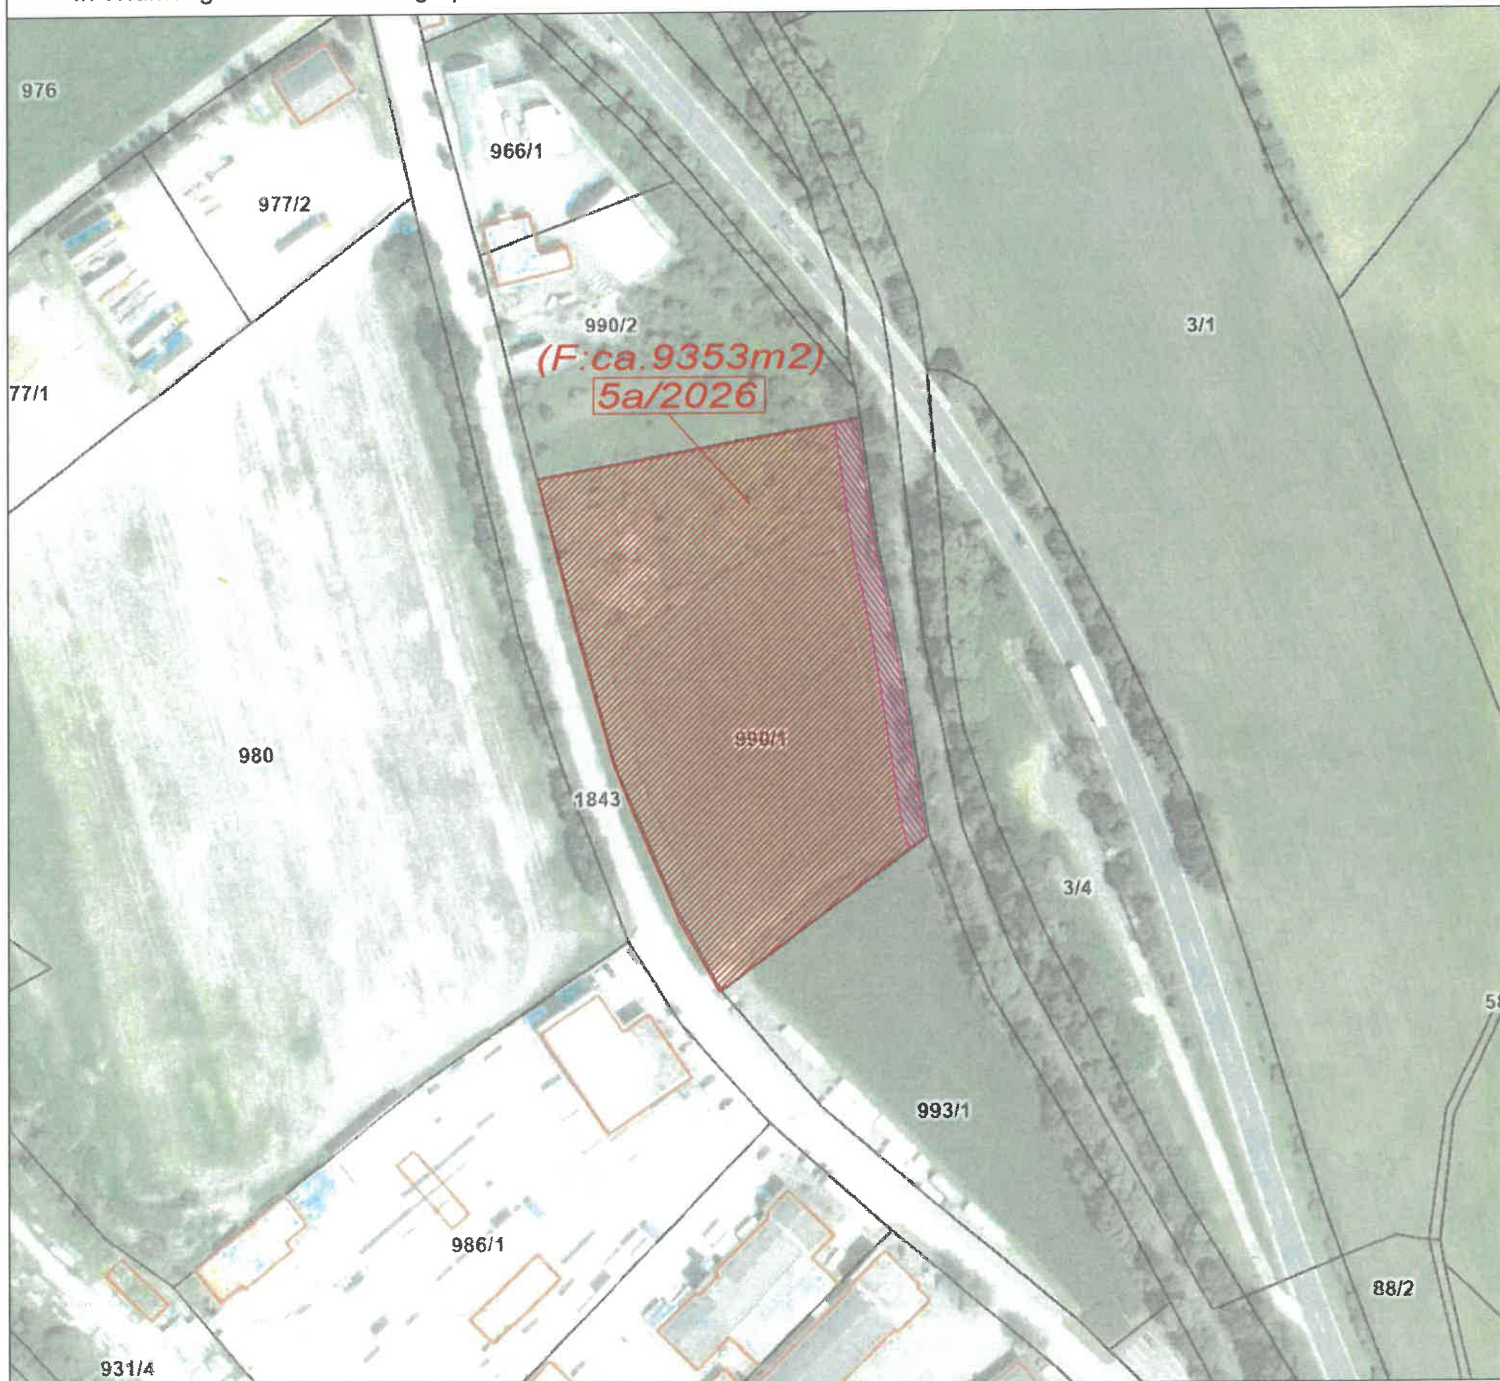

Kundmachung: vom bis

Gemeinderatsbeschluss in der
Sitzung vom:
Zahl:

Genemigungsvermerk:



**Stadtgemeinde
Bad St. Leonhard**
9462, Hauptplatz 46


**Änderung Flächenwidmungsplan
Widmungsanregung**

Gemeinde: Stadtgemeinde Bad St. Leonhard
Katastralgemeinde: 77017 Twimberg

Maßstab: 1:2000
Planausgabe: 18.08.2026

Nummer: 5a/2026
Planart: Lageplan

Grundstücke: 990/1
Fläche (m²): ca. 9353m²
Von Widmung: Grünland - Sportanlage allgemein
In Widmung: Grünland - Lagerplatz

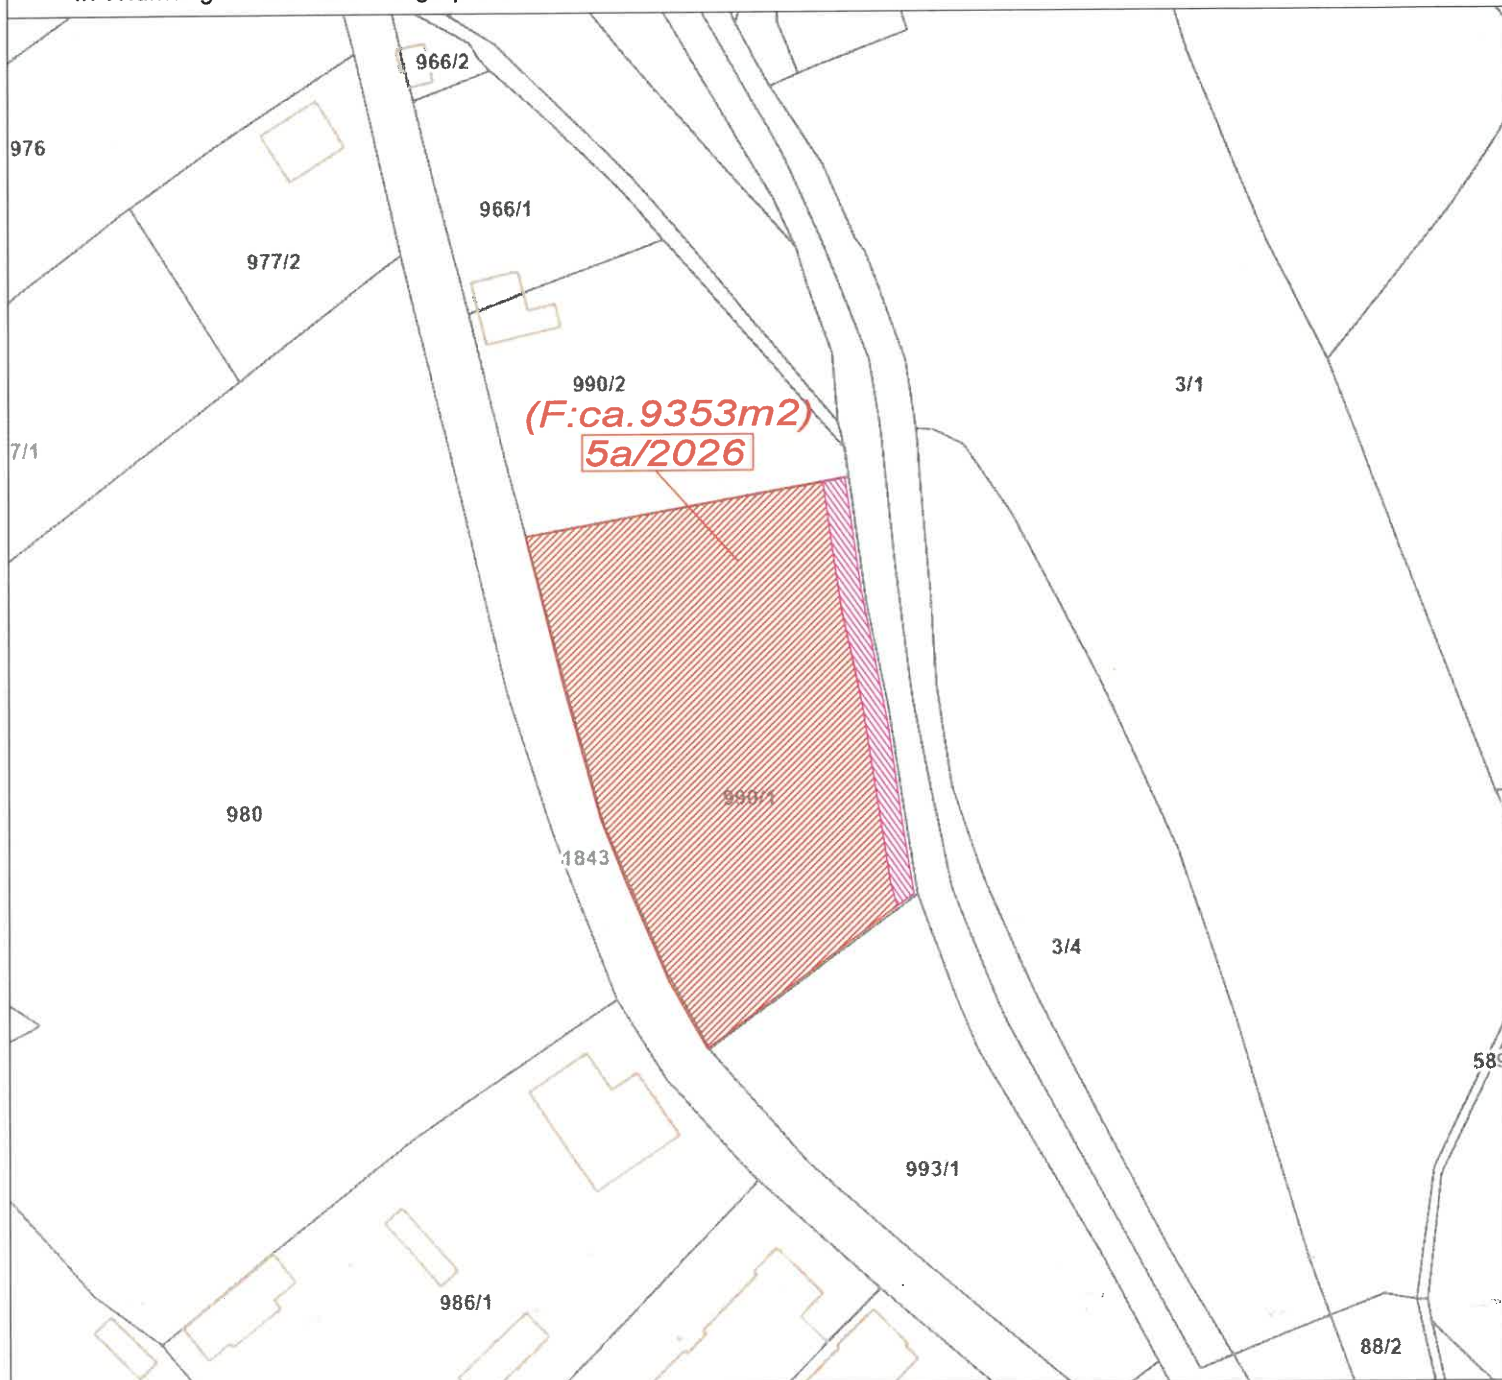

Kundmachung: vom bis

Gemeinderatsbeschluss in der
Sitzung vom:
Zahl:

Genemigungsvermerk:



**Stadtgemeinde
Bad St. Leonhard**
9462, Hauptplatz 46


**Änderung Flächenwidmungsplan
Widmungsanregung**

Gemeinde: Stadtgemeinde Bad St. Leonhard
Katastralgemeinde: 77017 Twimberg

Maßstab: 1:2000
Planausgabe: 18.08.2026

Nummer: 5a/2026
Planart: Lageplan

Grundstücke: 990/1
Fläche (m²): ca. 9353m²
Von Widmung: Grünland - Sportanlage allgemein
In Widmung: Grünland - Lagerplatz

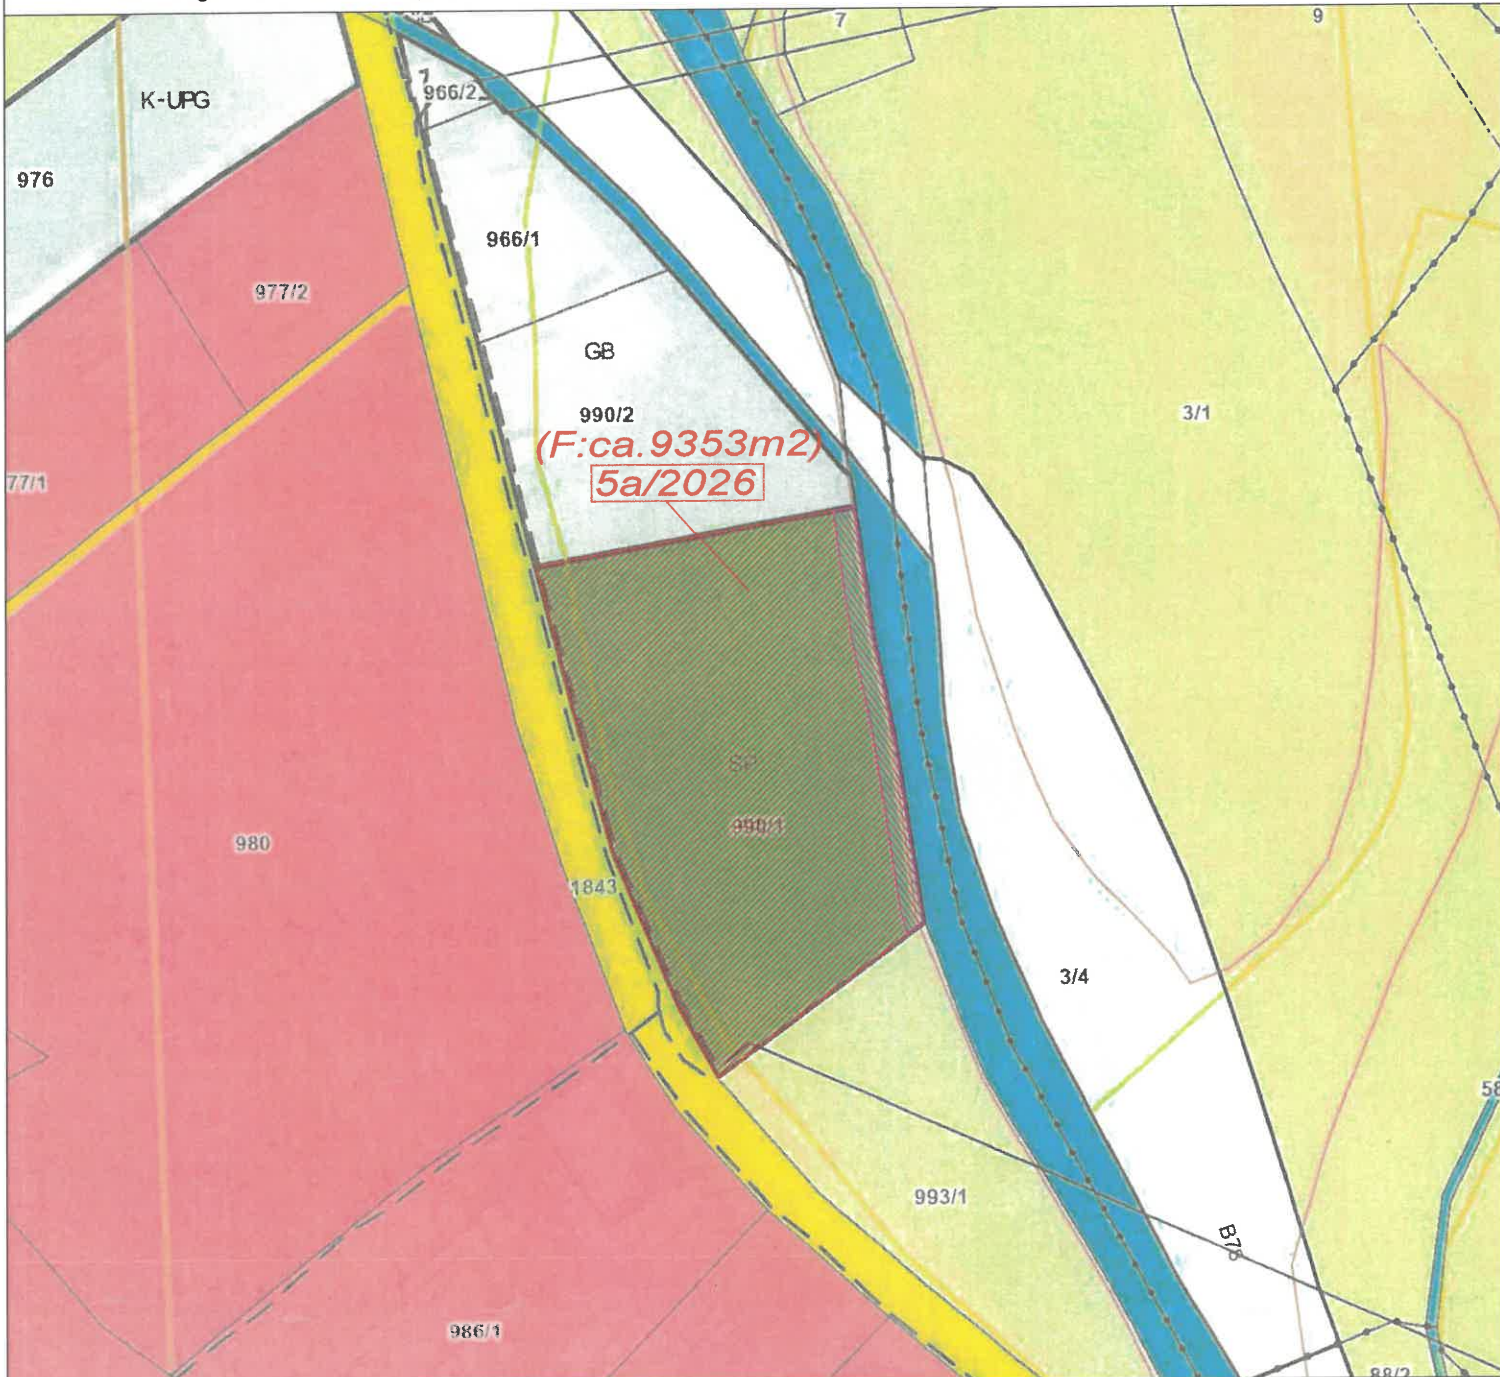

Kundmachung: vom bis

Gemeinderatsbeschluss in der
Sitzung vom:
Zahl:

Genemigungsvermerk:



**Stadtgemeinde
Bad St. Leonhard**
9462, Hauptplatz 46


**Änderung Flächenwidmungsplan
Widmungsanregung**

Gemeinde: Stadtgemeinde Bad St. Leonhard
Katastralgemeinde: 77017 Twimberg

Maßstab: 1:2000
Planausgabe: 18.08.2026

Nummer: 5a/2026
Planart: Lageplan

Grundstücke: 990/1
Fläche (m²): ca. 9353m²
Von Widmung: Grünland - Sportanlage allgemein
In Widmung: Grünland - Lagerplatz

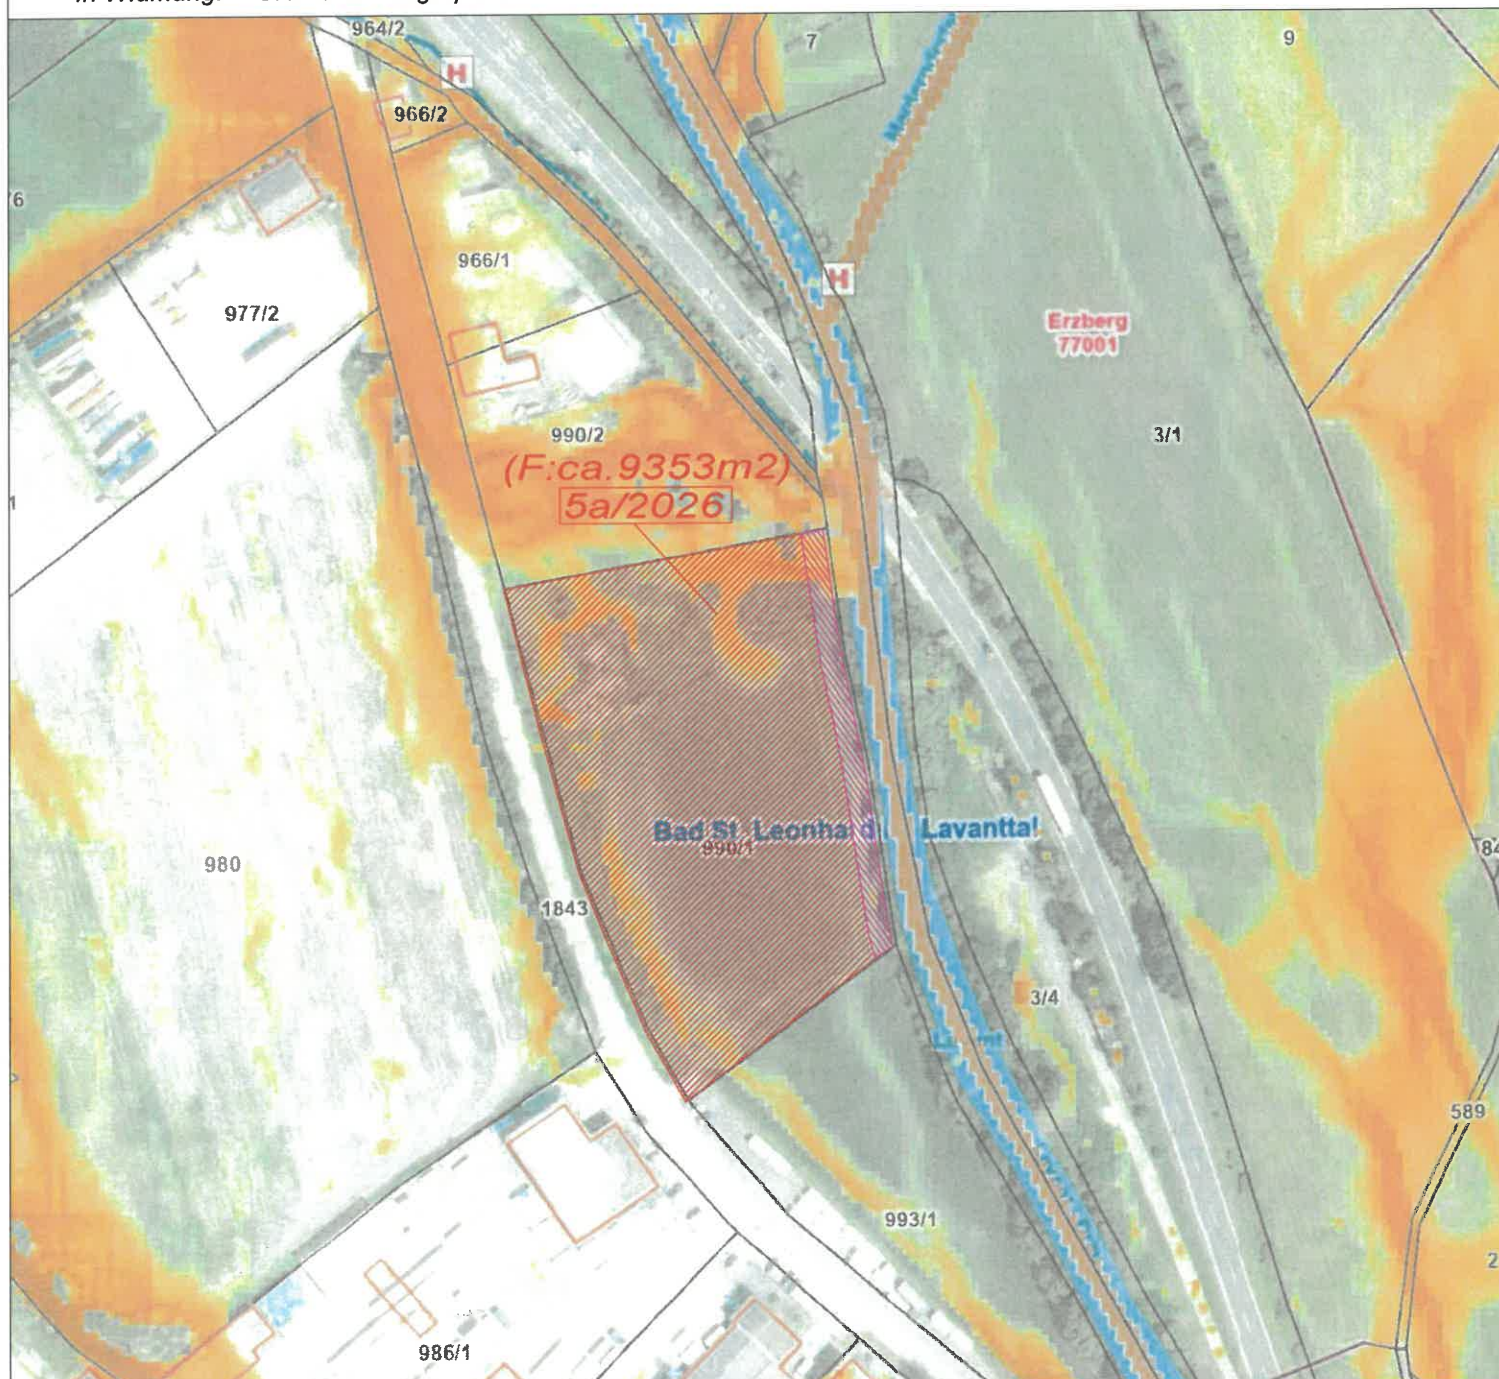

Kundmachung: vom bis

Gemeinderatsbeschluss in der
Sitzung vom:
Zahl:

Genemigungsvermerk:



**Stadtgemeinde
Bad St. Leonhard**
9462, Hauptplatz 46


**Änderung Flächenwidmungsplan
Widmungsanregung**

Gemeinde: Stadtgemeinde Bad St. Leonhard
Katastralgemeinde: 77017 Twimberg

Maßstab: 1:2000
Planausgabe: 18.08.2026

Nummer: 5a/2026
Planart: Lageplan

Grundstücke: 990/1
Fläche (m²): ca. 9353m²
Von Widmung: Grünland - Sportanlage allgemein
In Widmung: Grünland - Lagerplatz

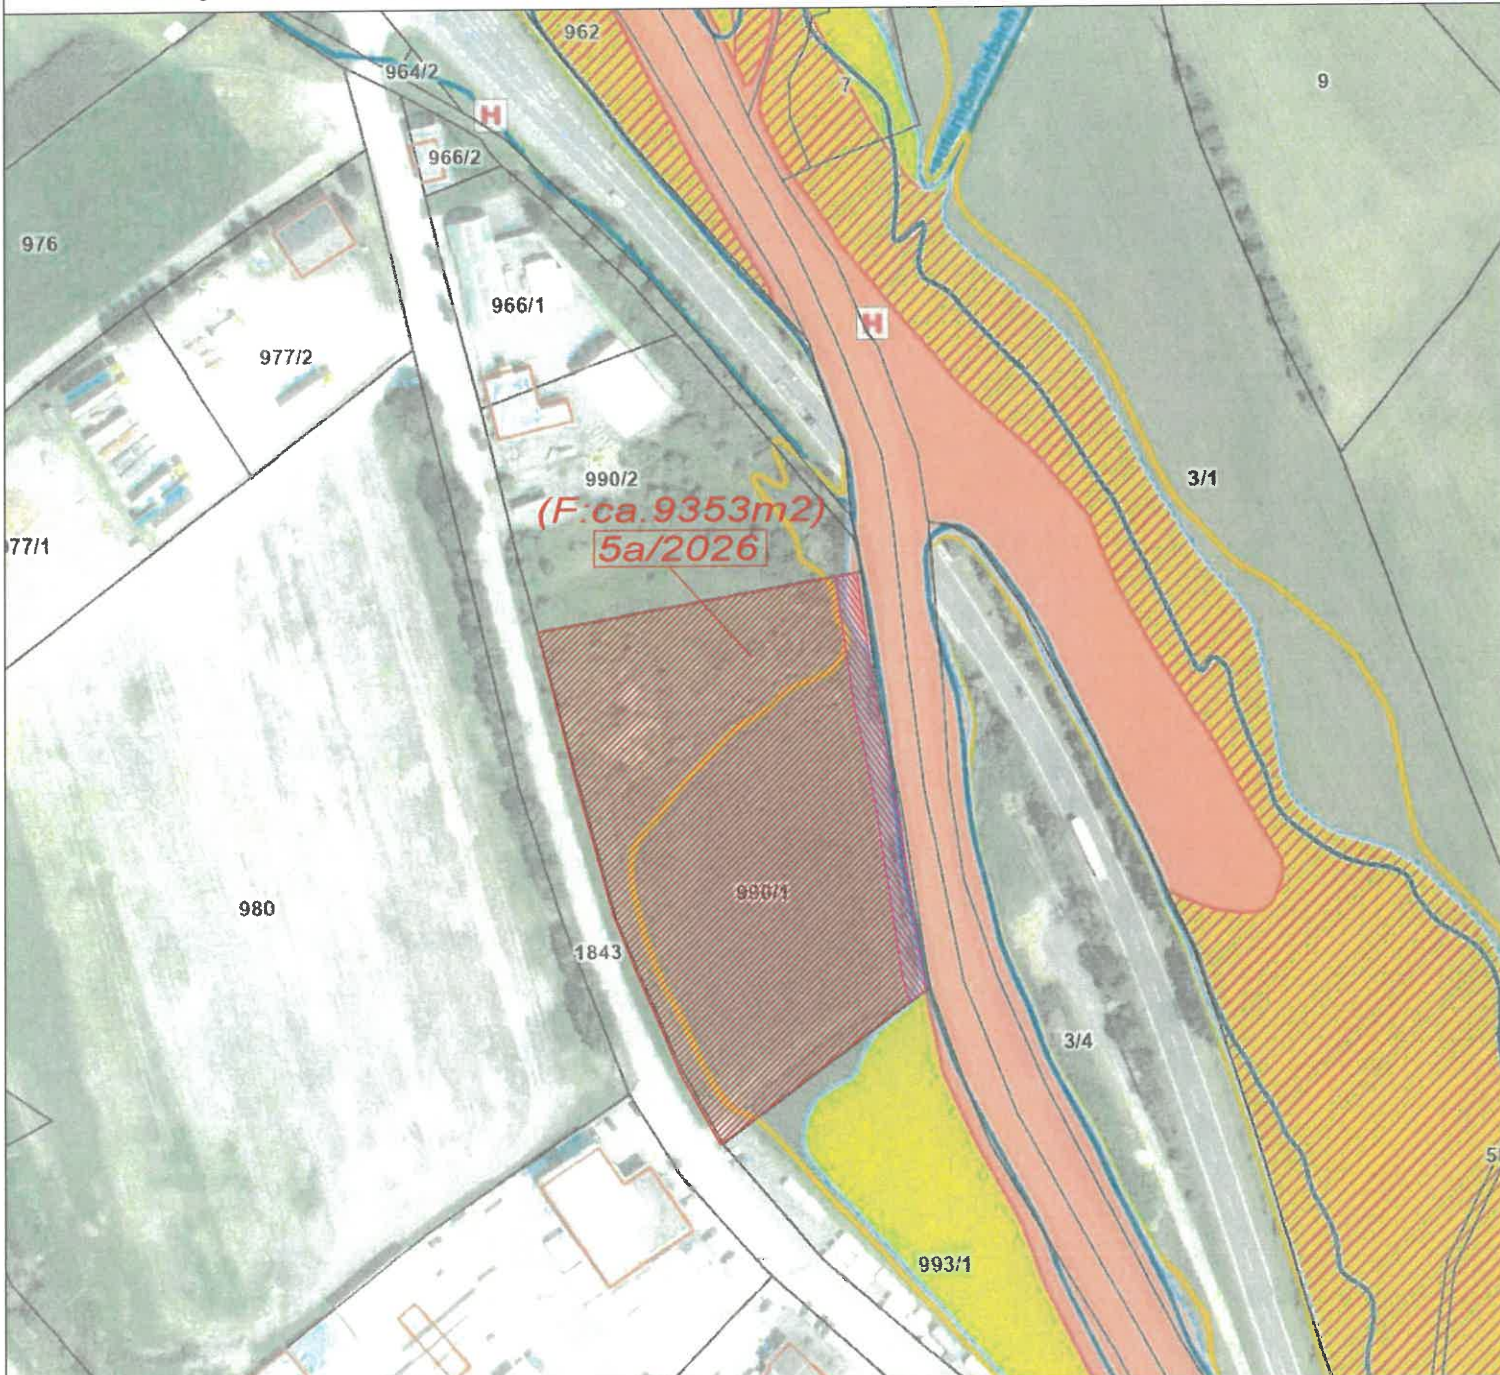

Kundmachung: vom bis

Gemeinderatsbeschluss in der
Sitzung vom:
Zahl:

Genemigungsvermerk:



**Stadtgemeinde
Bad St. Leonhard**
9462, Hauptplatz 46

**Änderung Flächenwidmungsplan
Widmungsanregung**

Gemeinde: Stadtgemeinde Bad St. Leonhard
Katastralgemeinde: 77017 Twimberg

Maßstab: 1:2000
Planausgabe: 18.08.2026


Nummer: 5b/2026
Planart: Lageplan

Grundstücke: 990/1

Fläche (m²): ca. 650m²

Von Widmung: Grünland - Sportanlage allgemein

In Widmung: Grünland - Für Land- und Forstwirtschaft bestimmte Fläche, Ödland

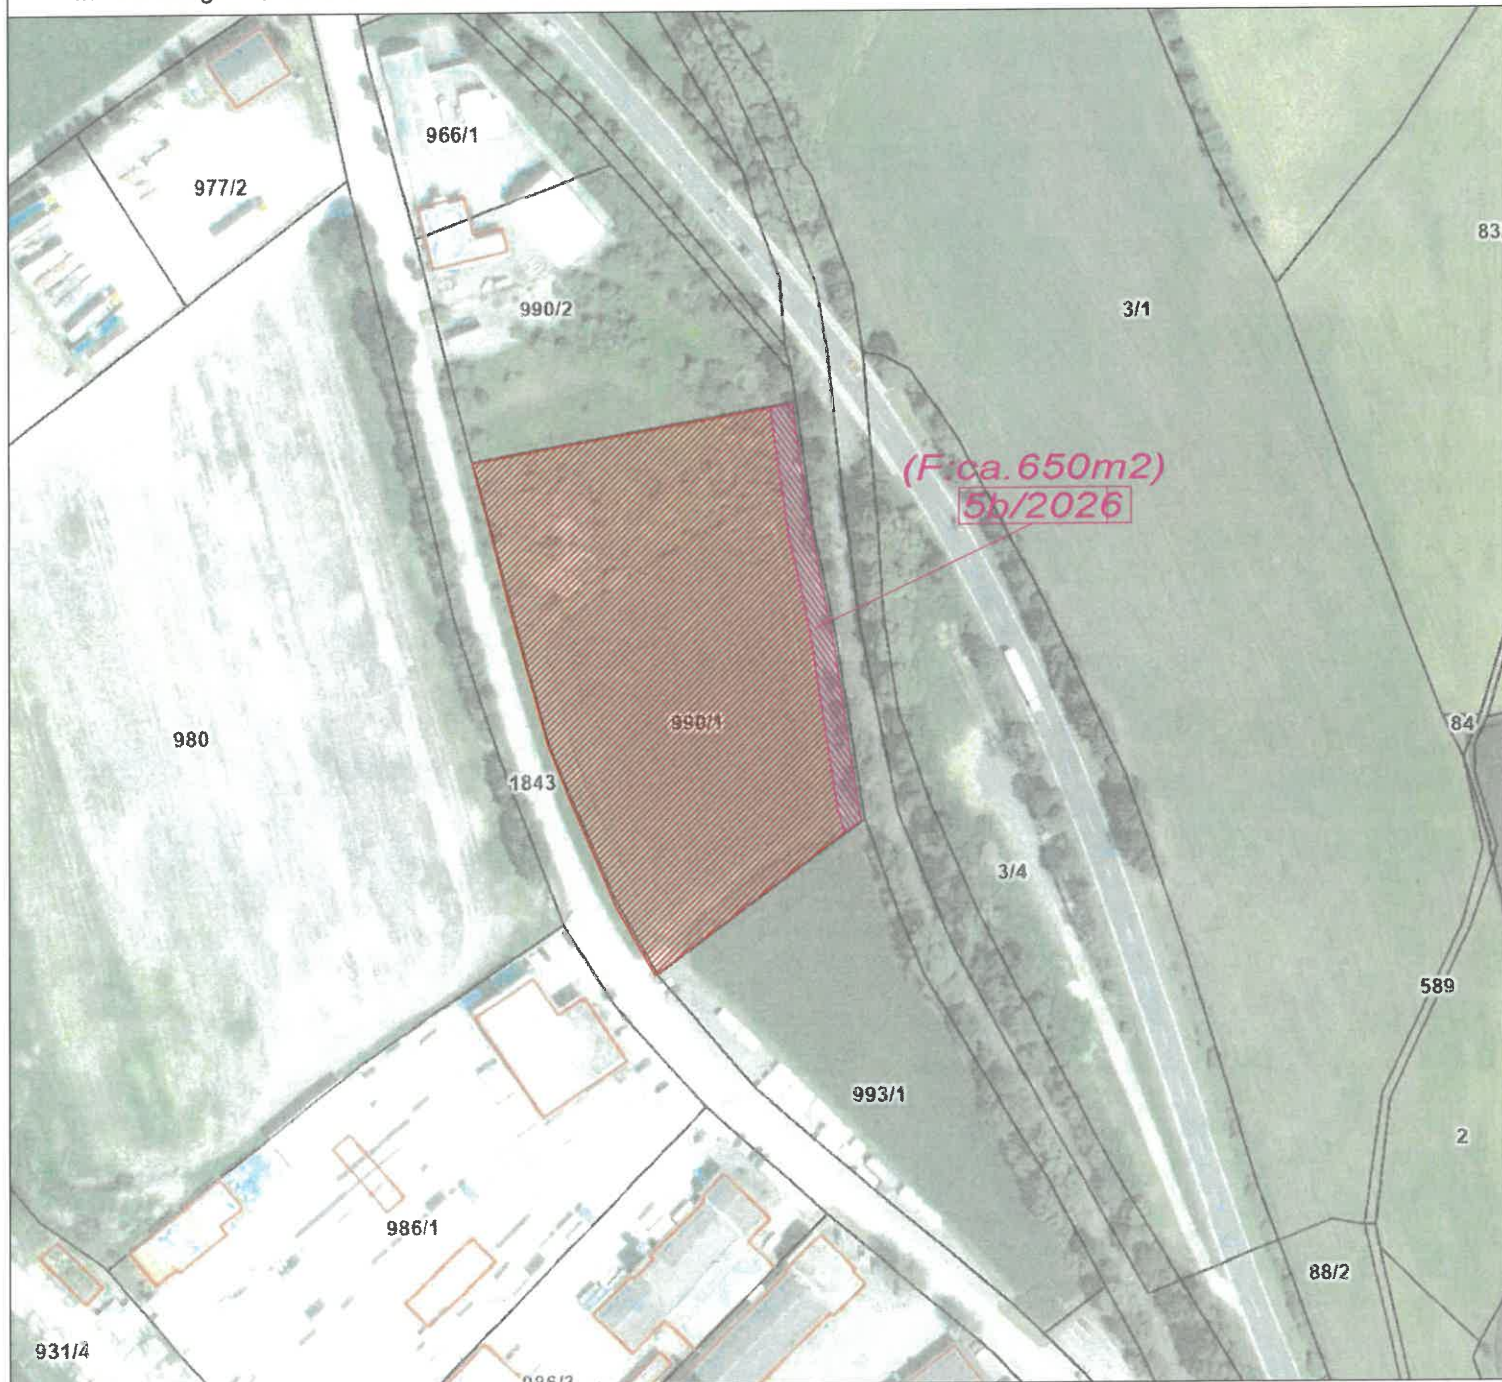

Kundmachung: vom bis

Gemeinderatsbeschluss in der
Sitzung vom:
Zahl:

Genemigungsvermerk:



**Stadtgemeinde
Bad St. Leonhard**
9462, Hauptplatz 46

**Änderung Flächenwidmungsplan
Widmungsanregung**

Gemeinde: Stadtgemeinde Bad St. Leonhard
Katastralgemeinde: 77017 Twimberg

Maßstab: 1:2000
Planausgabe: 18.08.2026


Nummer: 5b/2026
Planart: Lageplan

Grundstücke: 990/1

Fläche (m²): ca. 650m²

Von Widmung: Grünland - Sportanlage allgemein

In Widmung: Grünland - Für Land- und Forstwirtschaft bestimmte Fläche, Ödland

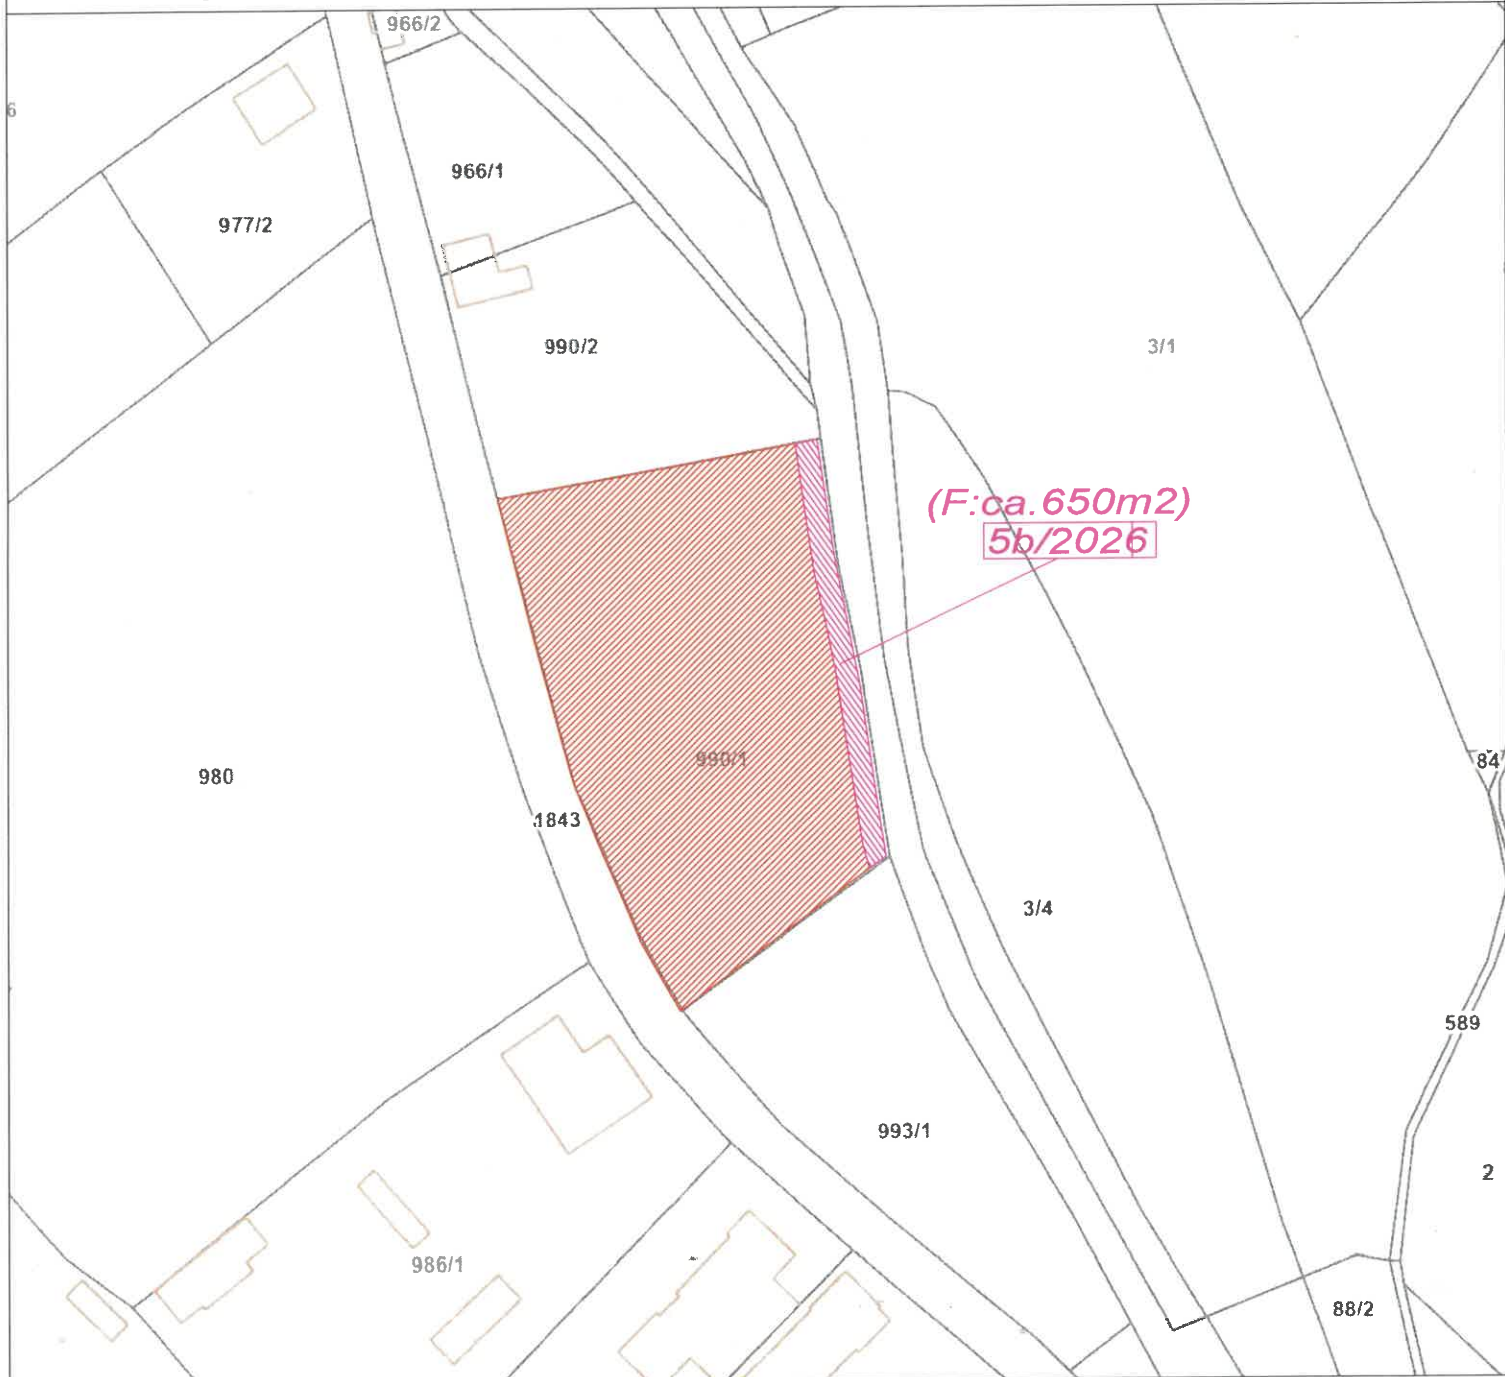

Kundmachung: vom bis

Gemeinderatsbeschluss in der
Sitzung vom:
Zahl:

Genemigungsvermerk:



**Stadtgemeinde
Bad St. Leonhard**
9462, Hauptplatz 46

**Änderung Flächenwidmungsplan
Widmungsanregung**

Gemeinde: Stadtgemeinde Bad St. Leonhard
Katastralgemeinde: 77017 Twimberg

Maßstab: 1:2000
Planausgabe: 18.08.2026


Nummer: 5b/2026
Planart: Lageplan

Grundstücke: 990/1

Fläche (m²): ca. 650m²

Von Widmung: Grünland - Sportanlage allgemein

In Widmung: Grünland - Für Land- und Forstwirtschaft bestimmte Fläche, Ödland

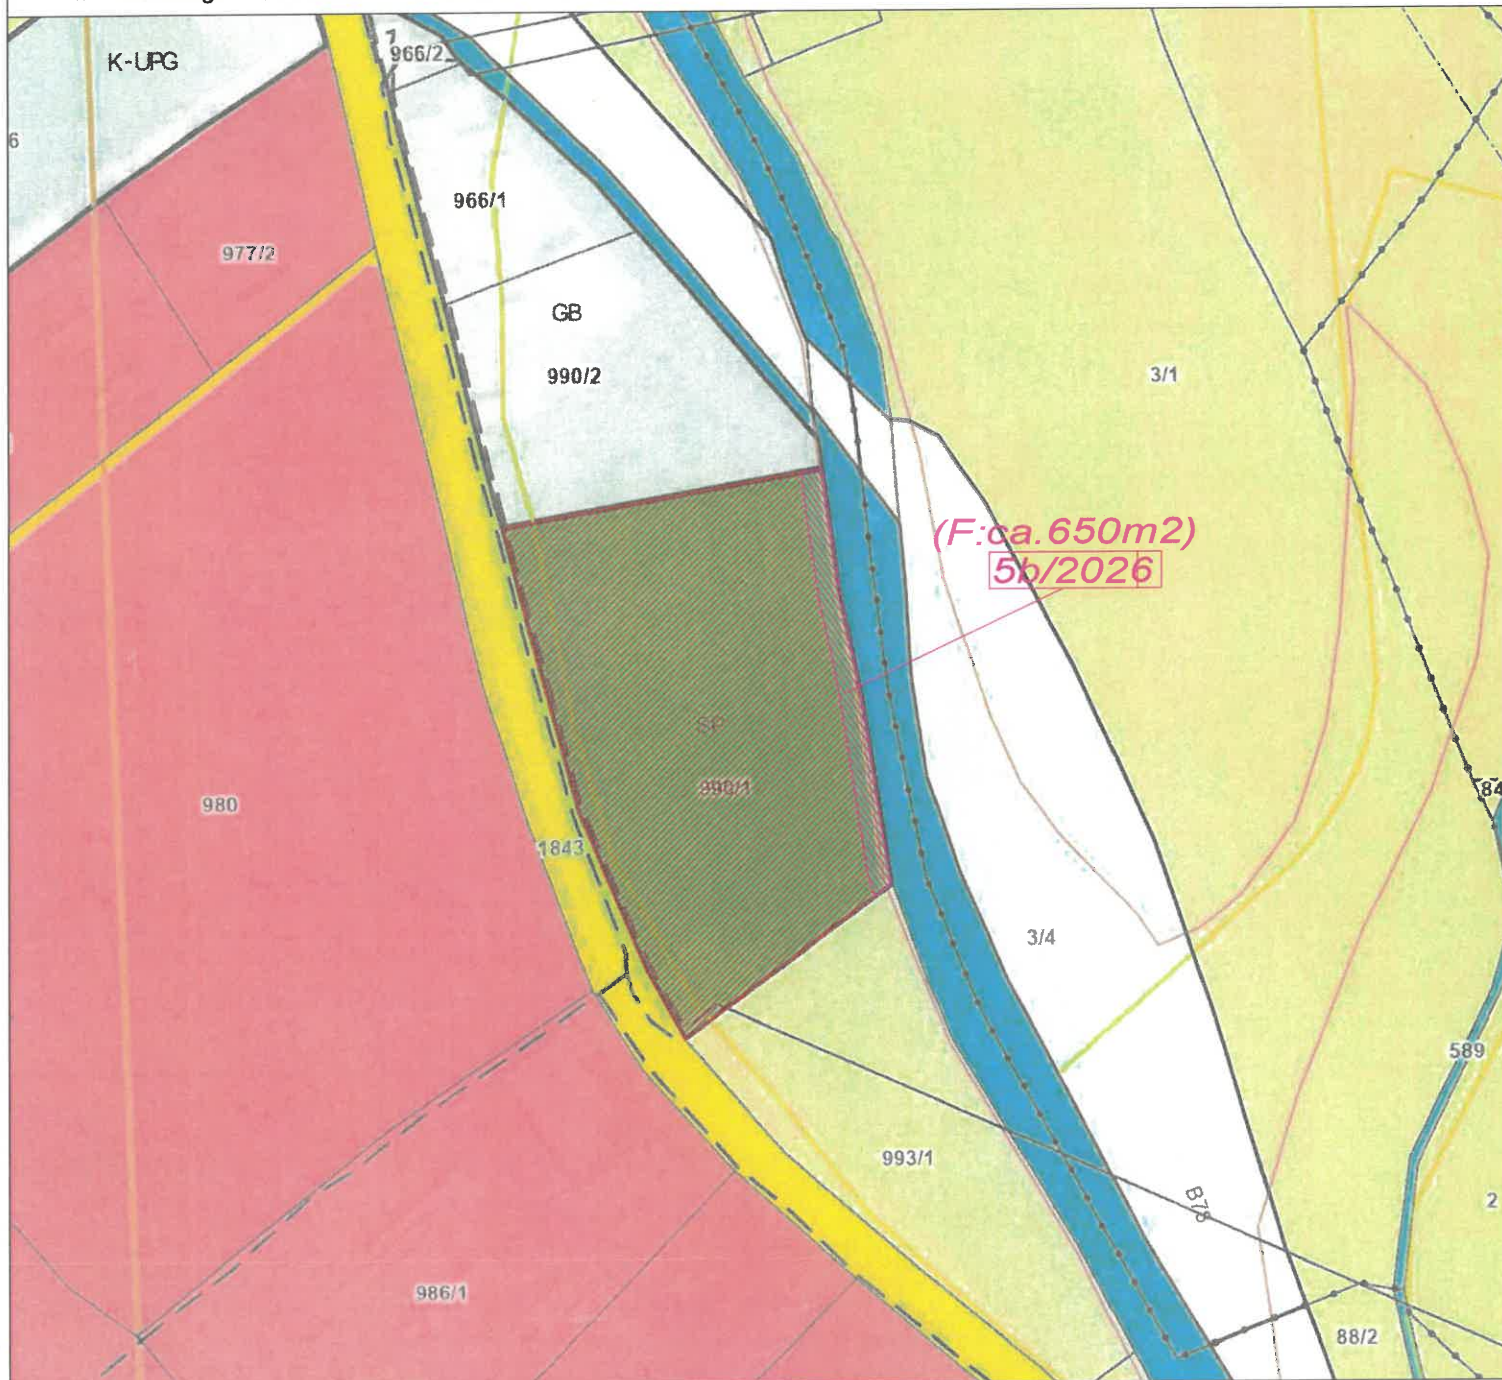

Kundmachung: vom bis

Gemeinderatsbeschluss in der
Sitzung vom:
Zahl:

Genemigungsvermerk:



**Stadtgemeinde
Bad St. Leonhard**
9462, Hauptplatz 46

Änderung Flächenwidmungsplan Widmungsanregung

Gemeinde: Stadtgemeinde Bad St. Leonhard
Katastralgemeinde: 77017 Twimberg

Maßstab: 1:2000
Planausgabe: 18.08.2026


Nummer: 5b/2026
Planart: Lageplan

Grundstücke: 990/1

Fläche (m²): ca. 650m²

Von Widmung: Grünland - Sportanlage allgemein

In Widmung: Grünland - Für Land- und Forstwirtschaft bestimmte Fläche, Ödland

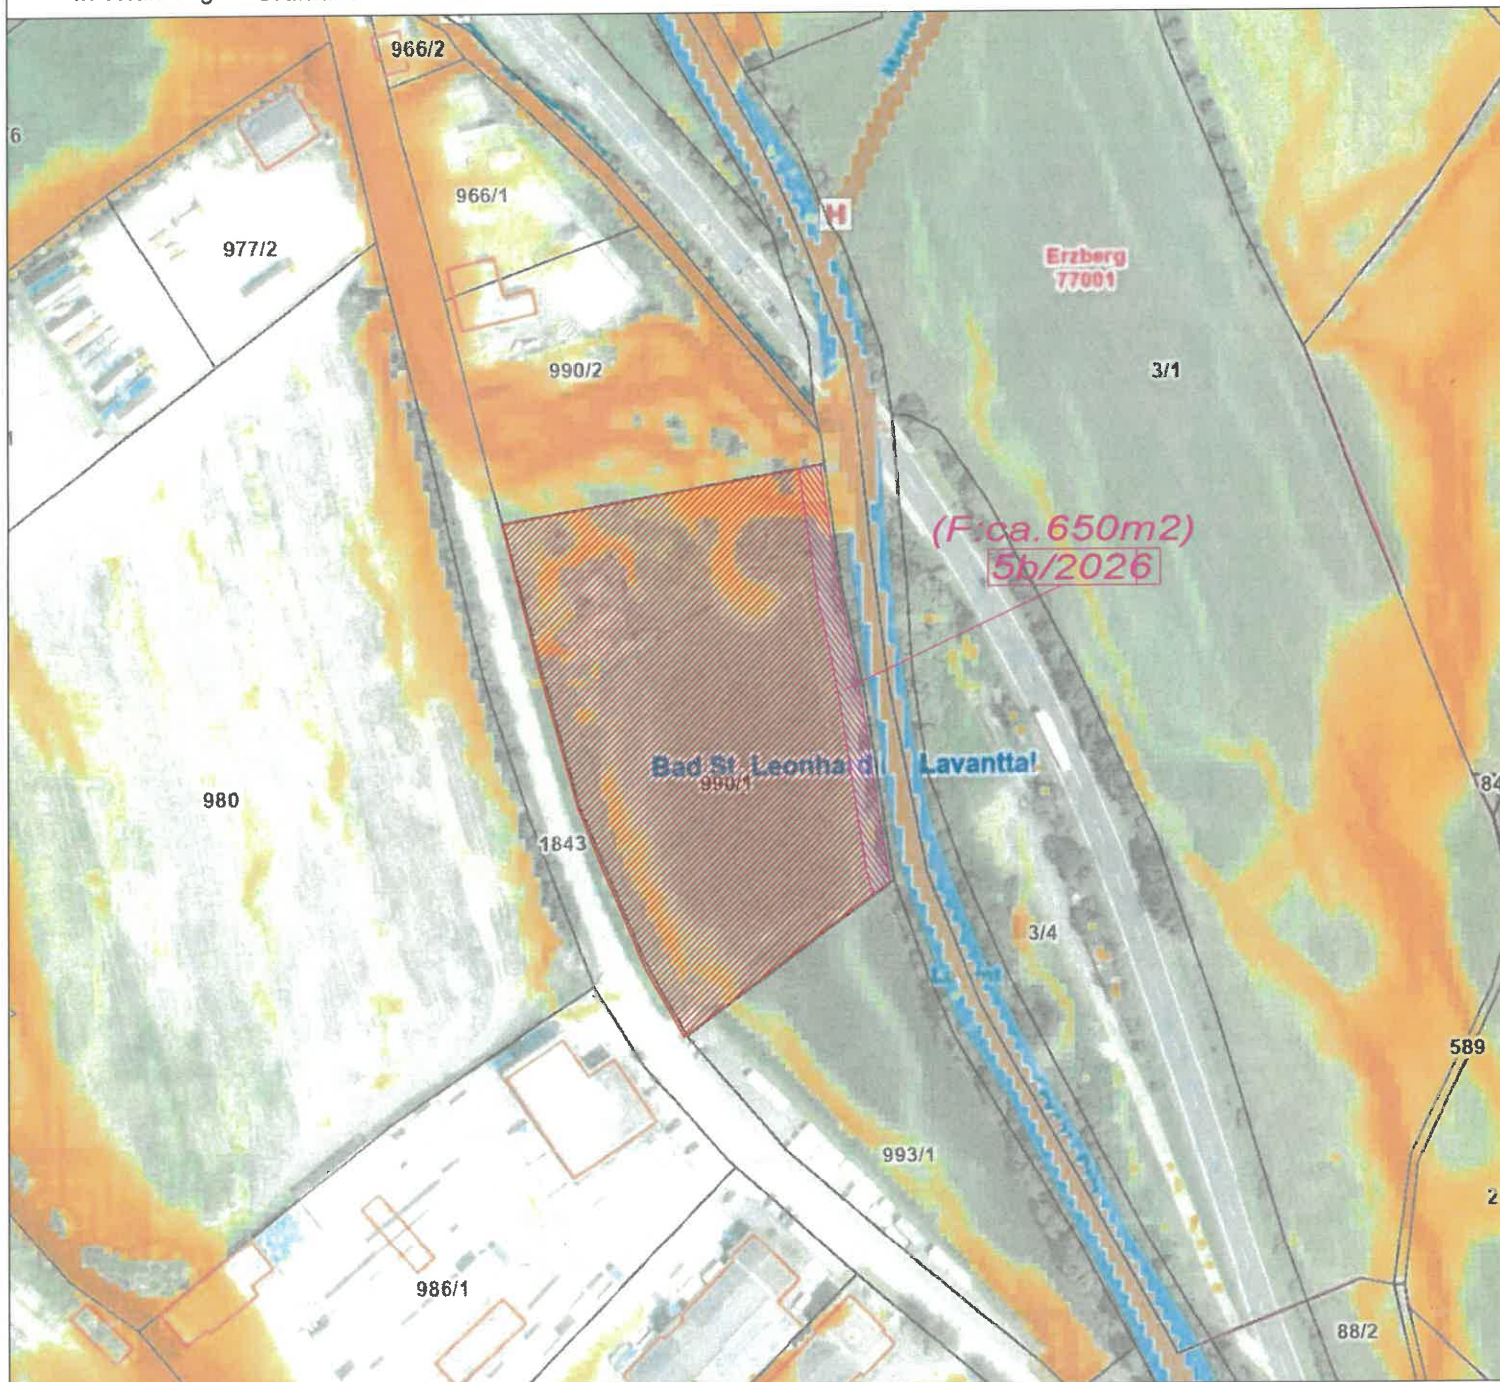

Kundmachung: vom bis

Gemeinderatsbeschluss in der
Sitzung vom:
Zahl:

Genemigungsvermerk:



**Stadtgemeinde
Bad St. Leonhard**
9462, Hauptplatz 46

**Änderung Flächenwidmungsplan
Widmungsanregung**

Gemeinde: Stadtgemeinde Bad St. Leonhard
Katastralgemeinde: 77017 Twimberg

Maßstab: 1:2000
Planausgabe: 18.08.2026


Nummer: 5b/2026
Planart: Lageplan

Grundstücke: 990/1

Fläche (m²): ca. 650m²

Von Widmung: Grünland - Sportanlage allgemein

In Widmung: Grünland - Für Land- und Forstwirtschaft bestimmte Fläche, Ödland

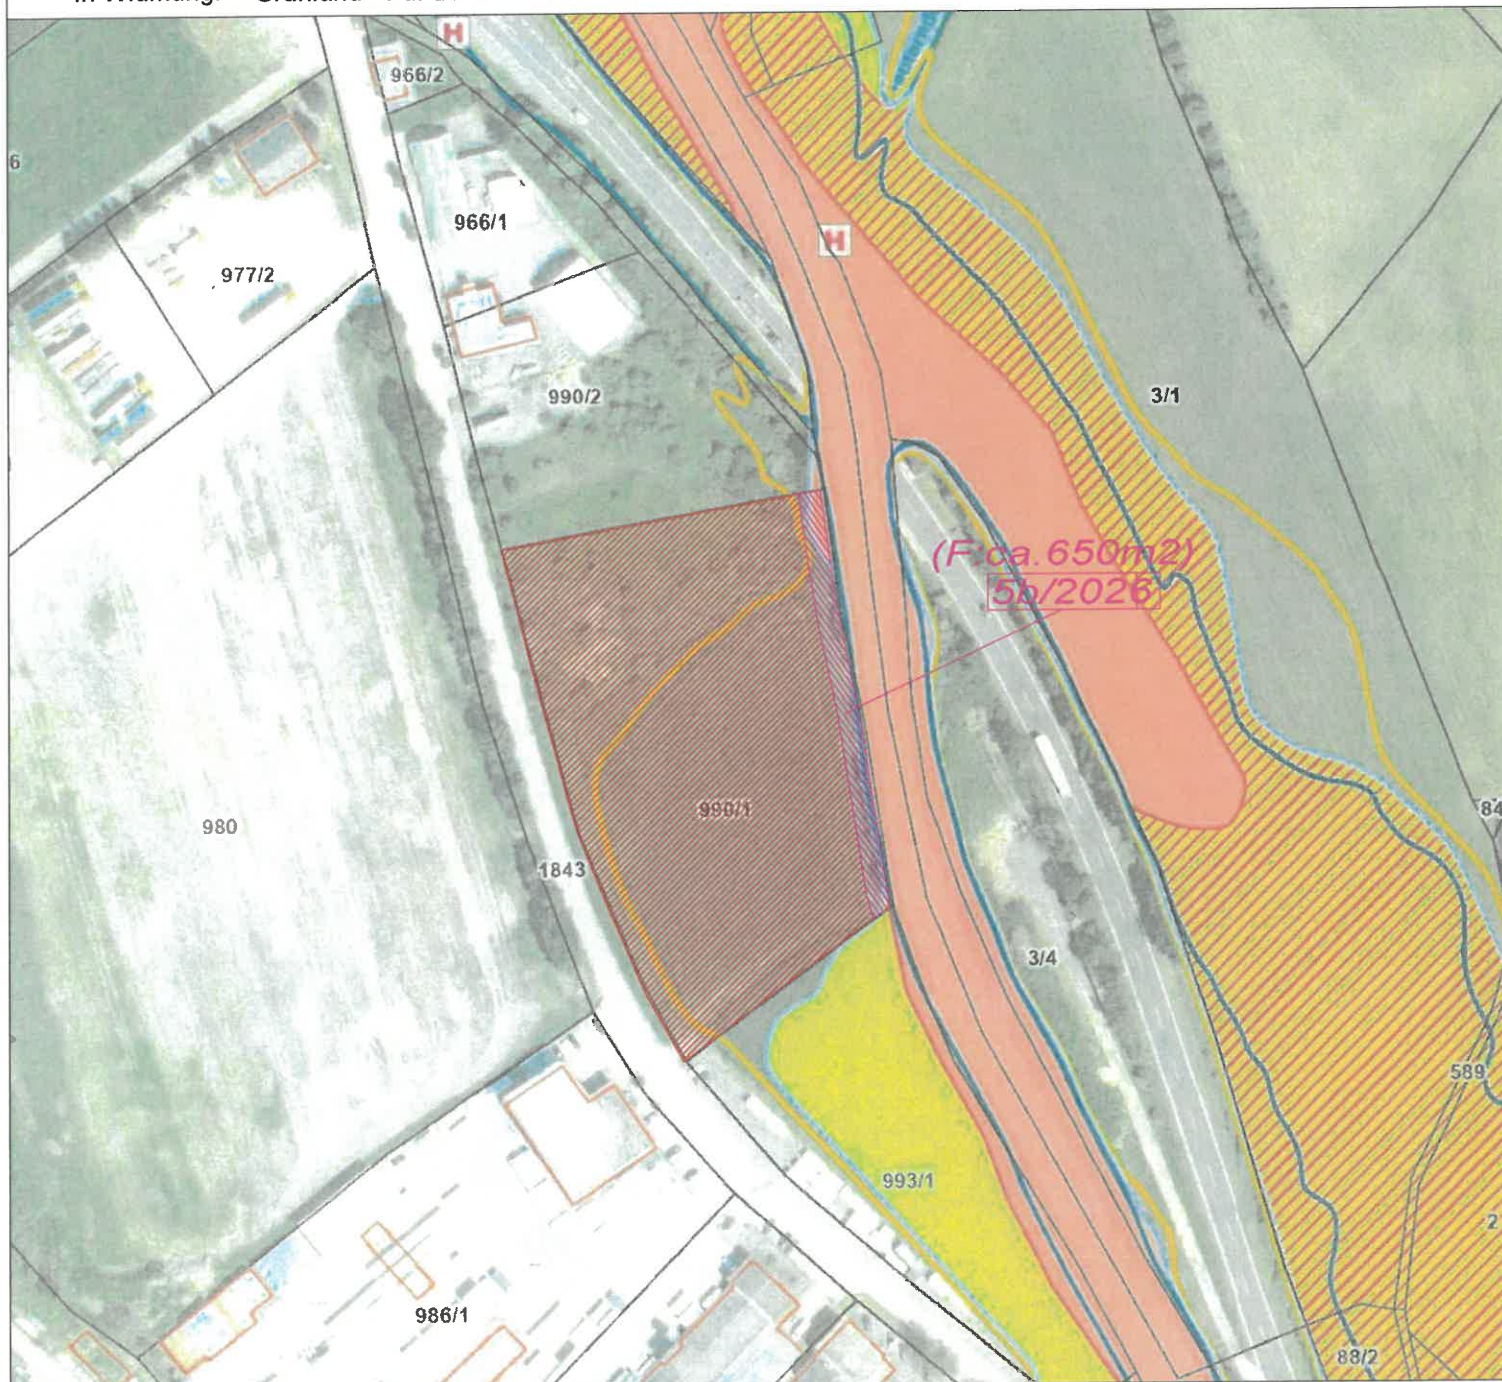

Kundmachung: vom bis

Gemeinderatsbeschluss in der
Sitzung vom:
Zahl:

Genemigungsvermerk:



**Stadtgemeinde
Bad St. Leonhard**
9462, Hauptplatz 46

Änderung Flächenwidmungsplan Widmungsanregung

Gemeinde: Stadtgemeinde Bad St. Leonhard
Katastralgemeinde: 77017 Twimberg

Maßstab: 1:5000
Planausgabe: 18.08.2026


Nummer: 5ab/2026
Planart: ÖEK

Grundstücke: 990/1

Fläche (m²):

Von Widmung:

In Widmung:

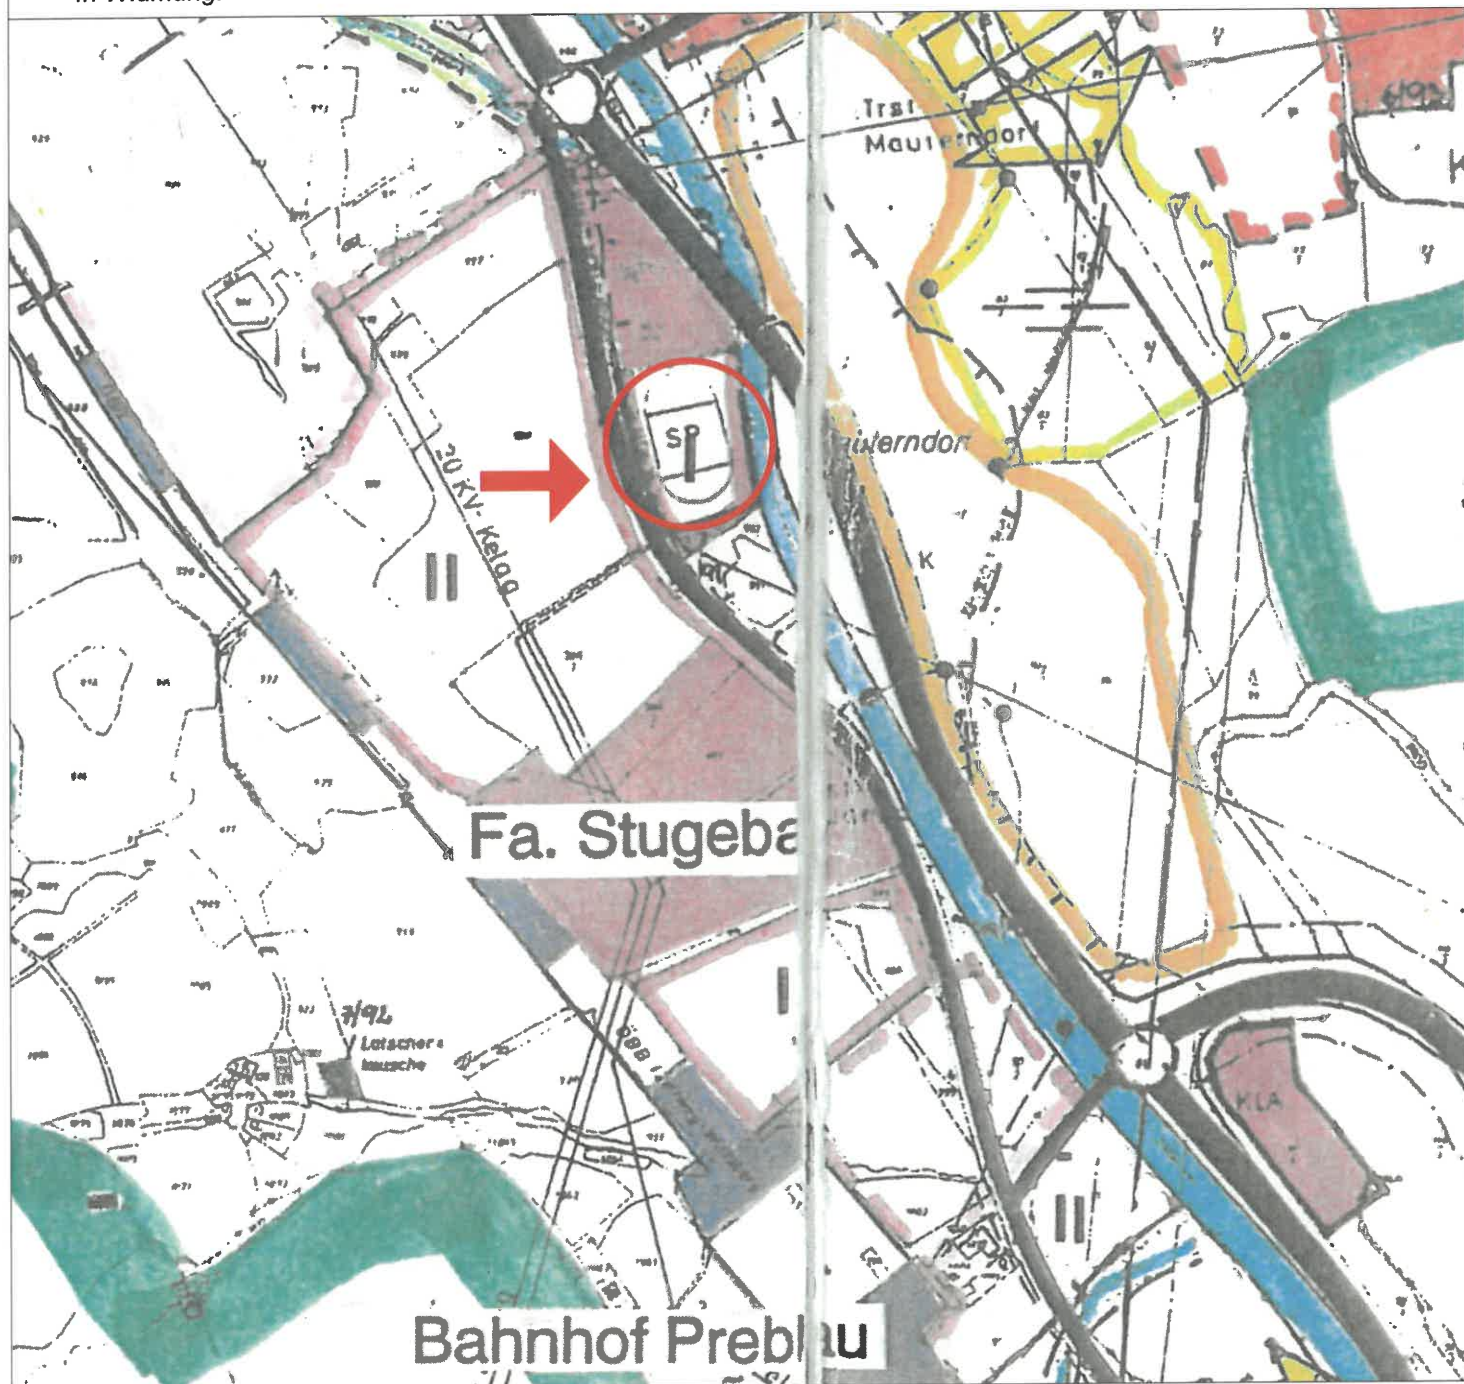

Kundmachung: vom bis

Gemeinderatsbeschluss in der
Sitzung vom:
Zahl:

Genemigungsvermerk:

