



**Stadtgemeinde
Bad St. Leonhard**

9462, Hauptplatz 46

Änderung Flächenwidmungsplan Widmungsanregung

Gemeinde: Stadtgemeinde Bad St. Leonhard
Katastralgemeinde: 77011 Bad St. Leonhard

Maßstab: 1:2000
Planausgabe: 19.08.2026


Nummer: 6a/2026
Planart: Lageplan

Grundstücke: 736/4

Fläche (m²): ca. 350m²

Von Widmung: Bauland - Wohngebiet

In Widmung: Grünland - Für Land- und Forstwirtschaft bestimmte Fläche, Ödland

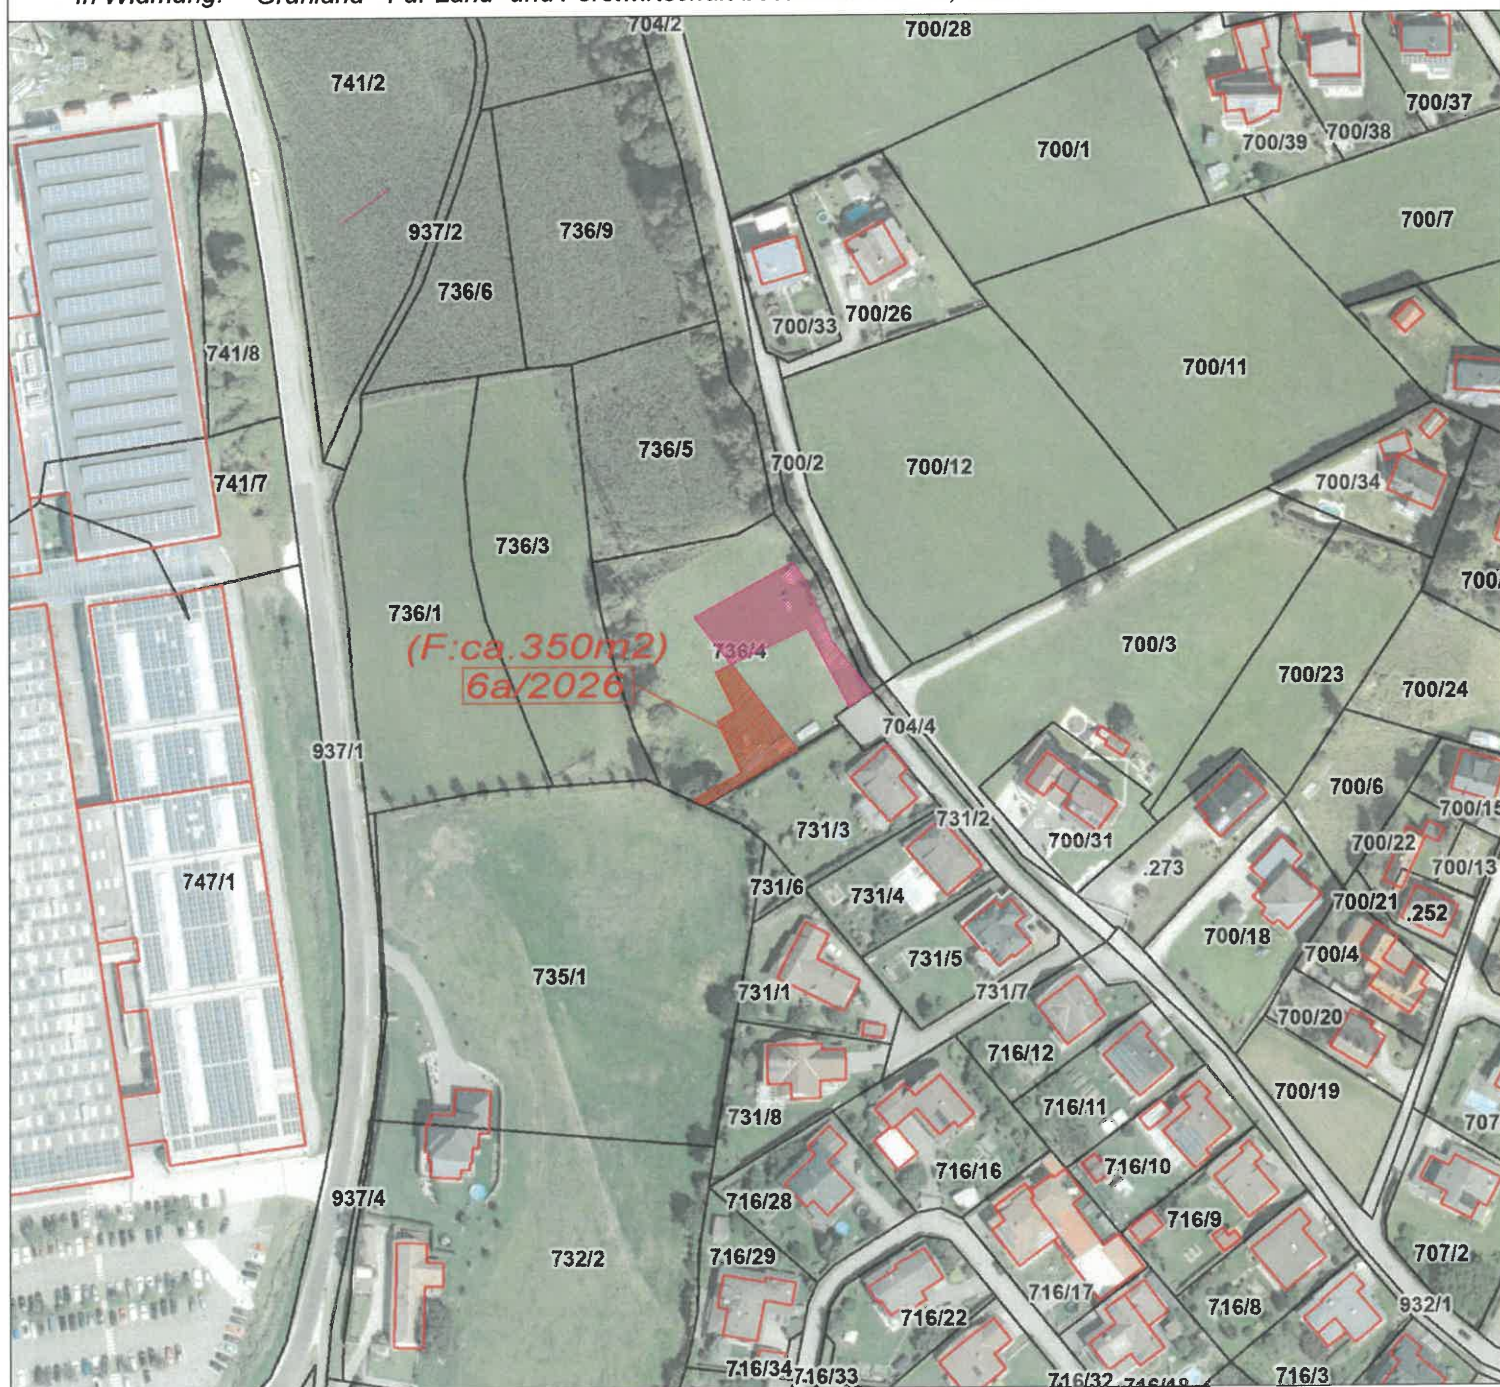

Kundmachung: vom bis

*Gemeinderatsbeschluss in der
Sitzung vom:
Zahl:*

Genemigungsvermerk:



**Stadtgemeinde
Bad St. Leonhard**

9462, Hauptplatz 46

Änderung Flächenwidmungsplan

Widmungsanregung

Gemeinde: Stadtgemeinde Bad St. Leonhard
Katastralgemeinde: 77011 Bad St. Leonhard

Maßstab: 1:2000
Planausgabe: 19.08.2026


Nummer: 6a/2026
Planart: Lageplan

Grundstücke: 736/4

Fläche (m²): ca. 350m²

Von Widmung: Bauland - Wohngebiet

In Widmung: Grünland - Für Land- und Forstwirtschaft bestimmte Fläche, Ödland

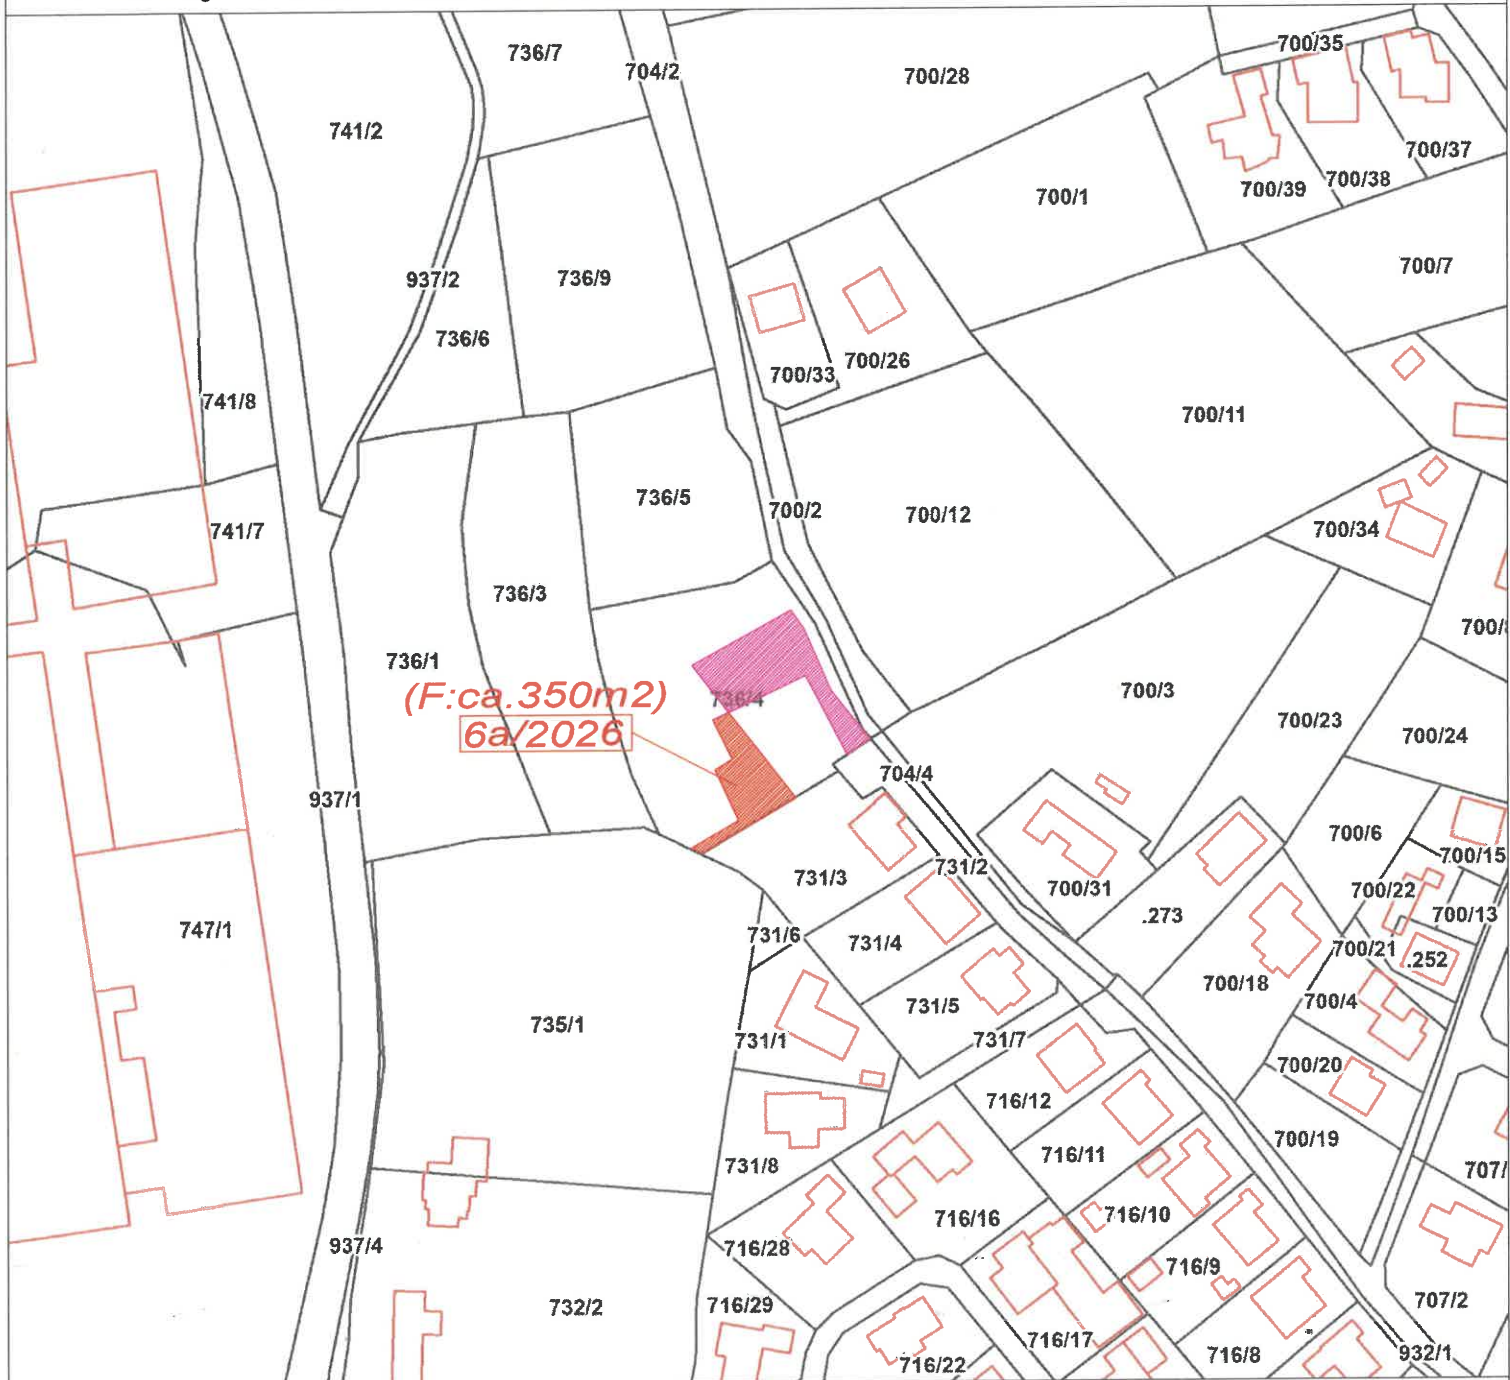

Kundmachung: vom

bis

Gemeinderatsbeschluss in der

Sitzung vom:

Zahl:

Genemigungsvermerk:



**Stadtgemeinde
Bad St. Leonhard**

9462, Hauptplatz 46

Änderung Flächenwidmungsplan

Widmungsanregung

Gemeinde: Stadtgemeinde Bad St. Leonhard
Katastralgemeinde: 77011 Bad St. Leonhard

Maßstab: 1:2000
Planausgabe: 19.08.2026


Nummer: 6a/2026
Planart: Lageplan

Grundstücke: 736/4

Fläche (m²): ca. 350m²

Von Widmung: Bauland - Wohngebiet

In Widmung: Grünland - Für Land- und Forstwirtschaft bestimmte Fläche, Ödland

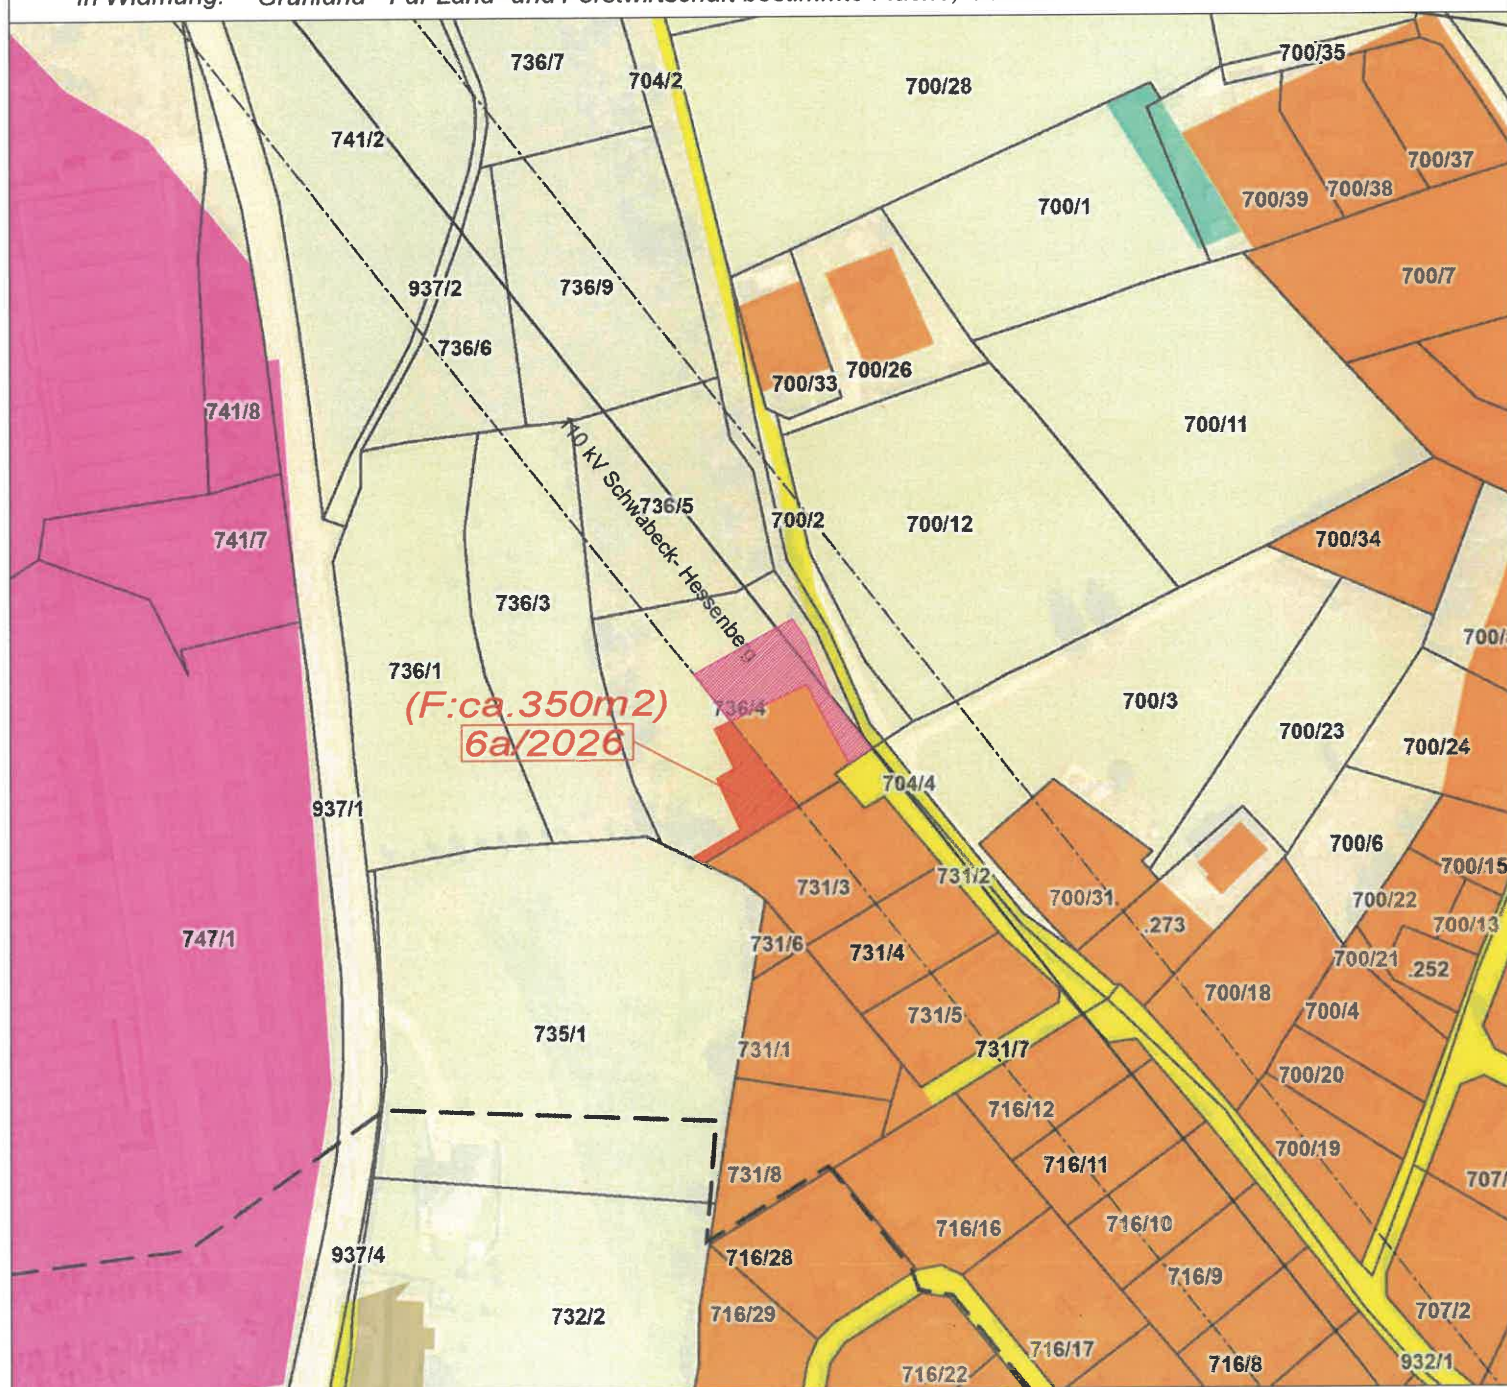

Kundmachung: vom

bis

Gemeinderatsbeschluss in der

Sitzung vom:

Zahl:

Genemigungsvermerk:



**Stadtgemeinde
Bad St. Leonhard**
9462, Hauptplatz 46

**Änderung Flächenwidmungsplan
Widmungsanregung**

Gemeinde: Stadtgemeinde Bad St. Leonhard
Katastralgemeinde: 77011 Bad St. Leonhard

Maßstab: 1:2000
Planausgabe: 19.08.2026


Nummer: 6a/2026
Planart: Lageplan

Grundstücke: 736/4

Fläche (m²): ca. 350m²

Von Widmung: Bauland - Wohngebiet

In Widmung: Grünland - Für Land- und Forstwirtschaft bestimmte Fläche, Ödland

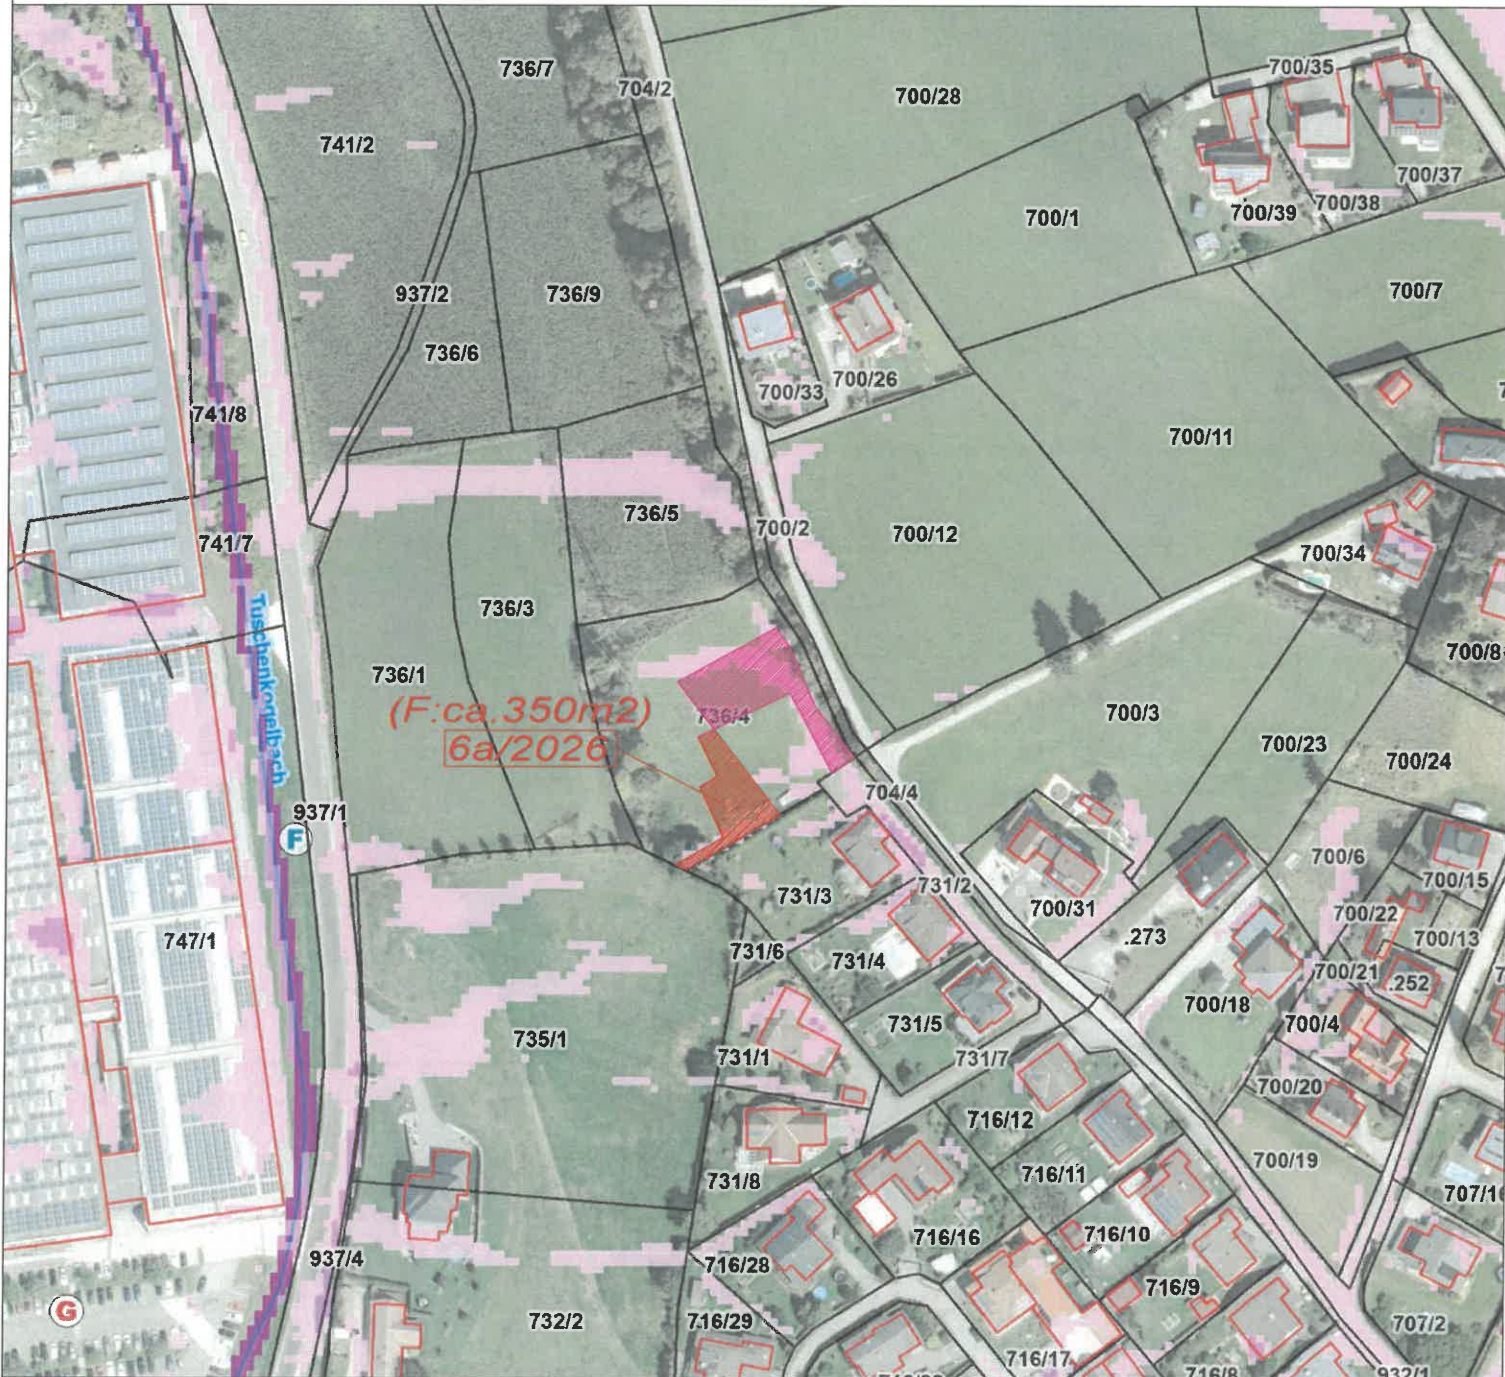

Kundmachung: vom bis

Gemeinderatsbeschluss in der
Sitzung vom:
Zahl:

Genemigungsvermerk:



**Stadtgemeinde
Bad St. Leonhard**

9462, Hauptplatz 46

Änderung Flächenwidmungsplan

Widmungsanregung

Gemeinde: Stadtgemeinde Bad St. Leonhard
Katastralgemeinde: 77011 Bad St. Leonhard

Maßstab: 1:2000
Planausgabe: 19.08.2026


Nummer: 6b/2026
Planart: Lageplan

Grundstücke: 736/4

Fläche (m²): ca. 600m²

Von Widmung: Grünland - Für Land- und Forstwirtschaft bestimmte Fläche, Ödland

In Widmung: Bauland - Wohngebiet

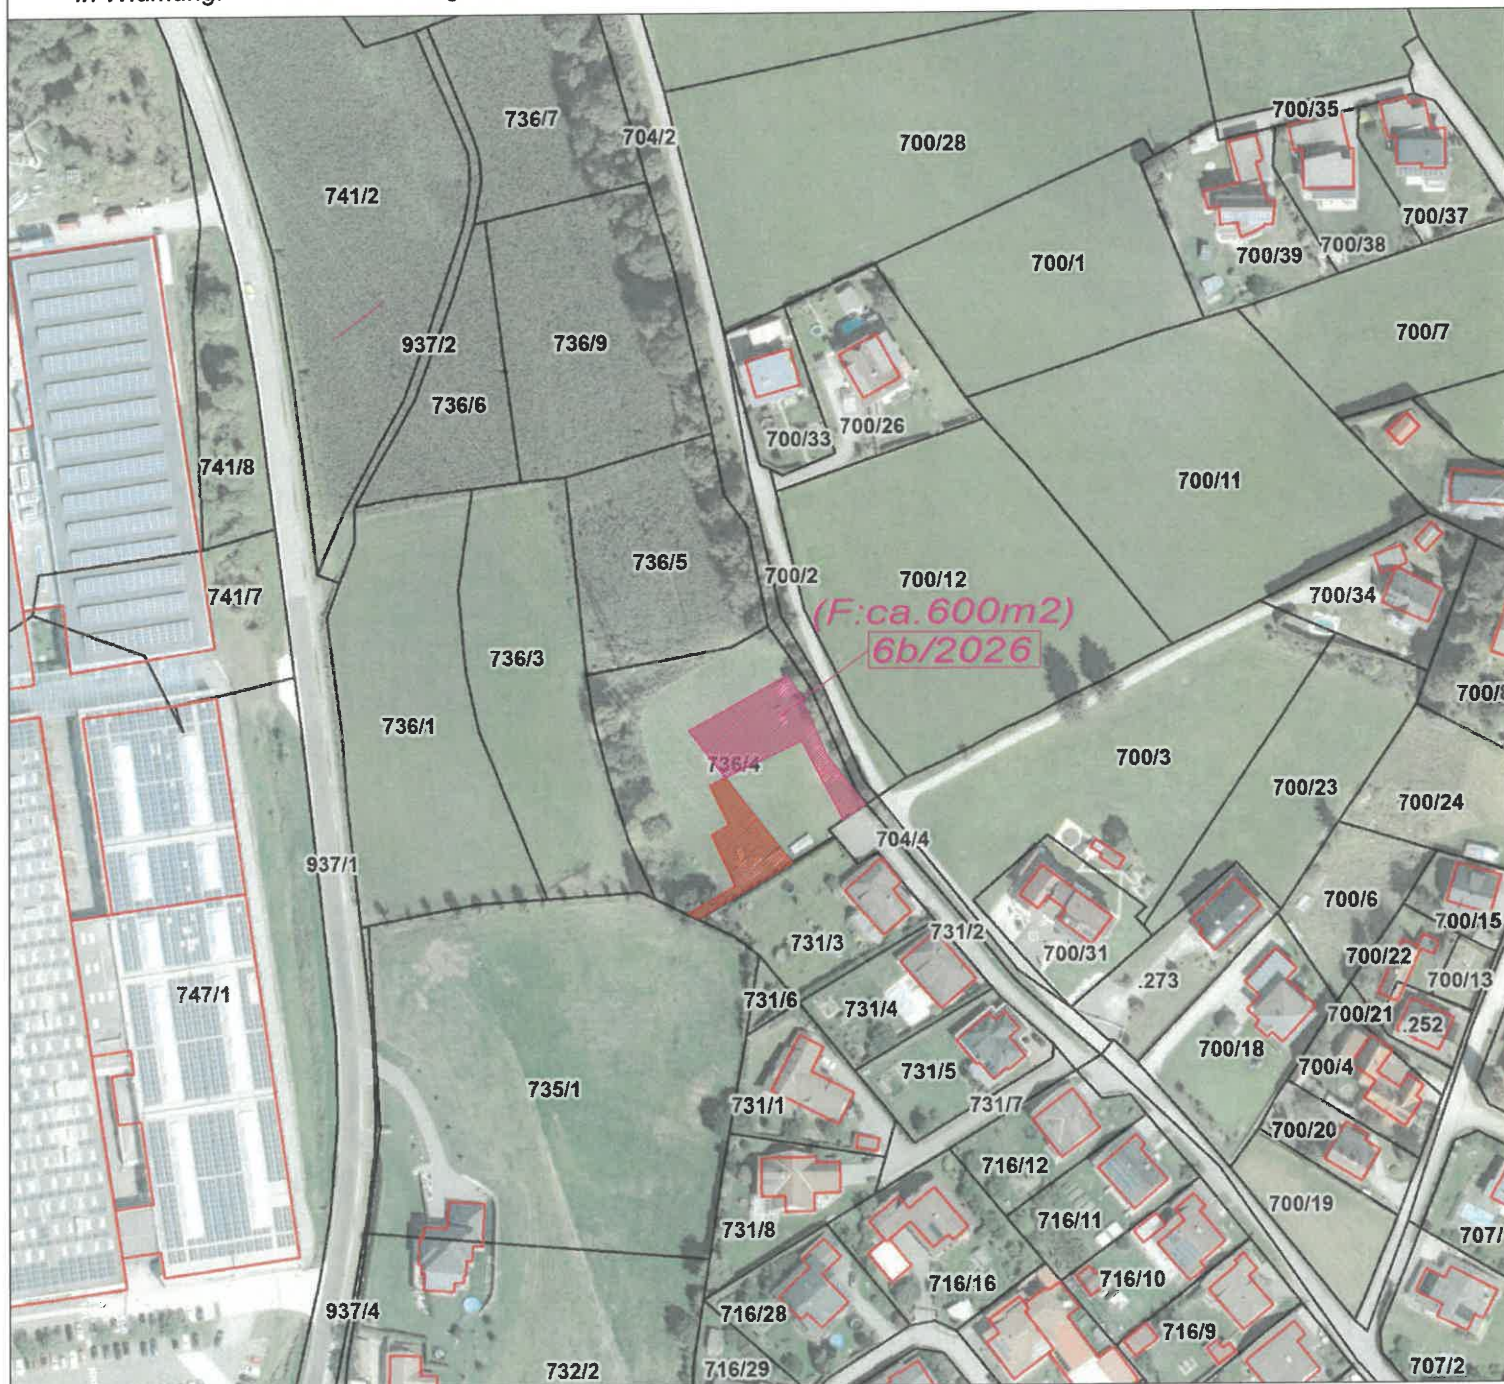

Kundmachung: vom bis

*Gemeinderatsbeschluss in der
Sitzung vom:
Zahl:*

Genemigungsvermerk:



**Stadtgemeinde
Bad St. Leonhard**

9462, Hauptplatz 46

Änderung Flächenwidmungsplan
Widmungsanregung

Gemeinde: Stadtgemeinde Bad St. Leonhard
Katastralgemeinde: 77011 Bad St. Leonhard

Maßstab: 1:2000
Planausgabe: 19.08.2026


Nummer: 6b/2026
Planart: Lageplan

Grundstücke: 736/4

Fläche (m²): ca. 600m²

Von Widmung: Grünland - Für Land- und Forstwirtschaft bestimmte Fläche, Ödland

In Widmung: Bauland - Wohngebiet

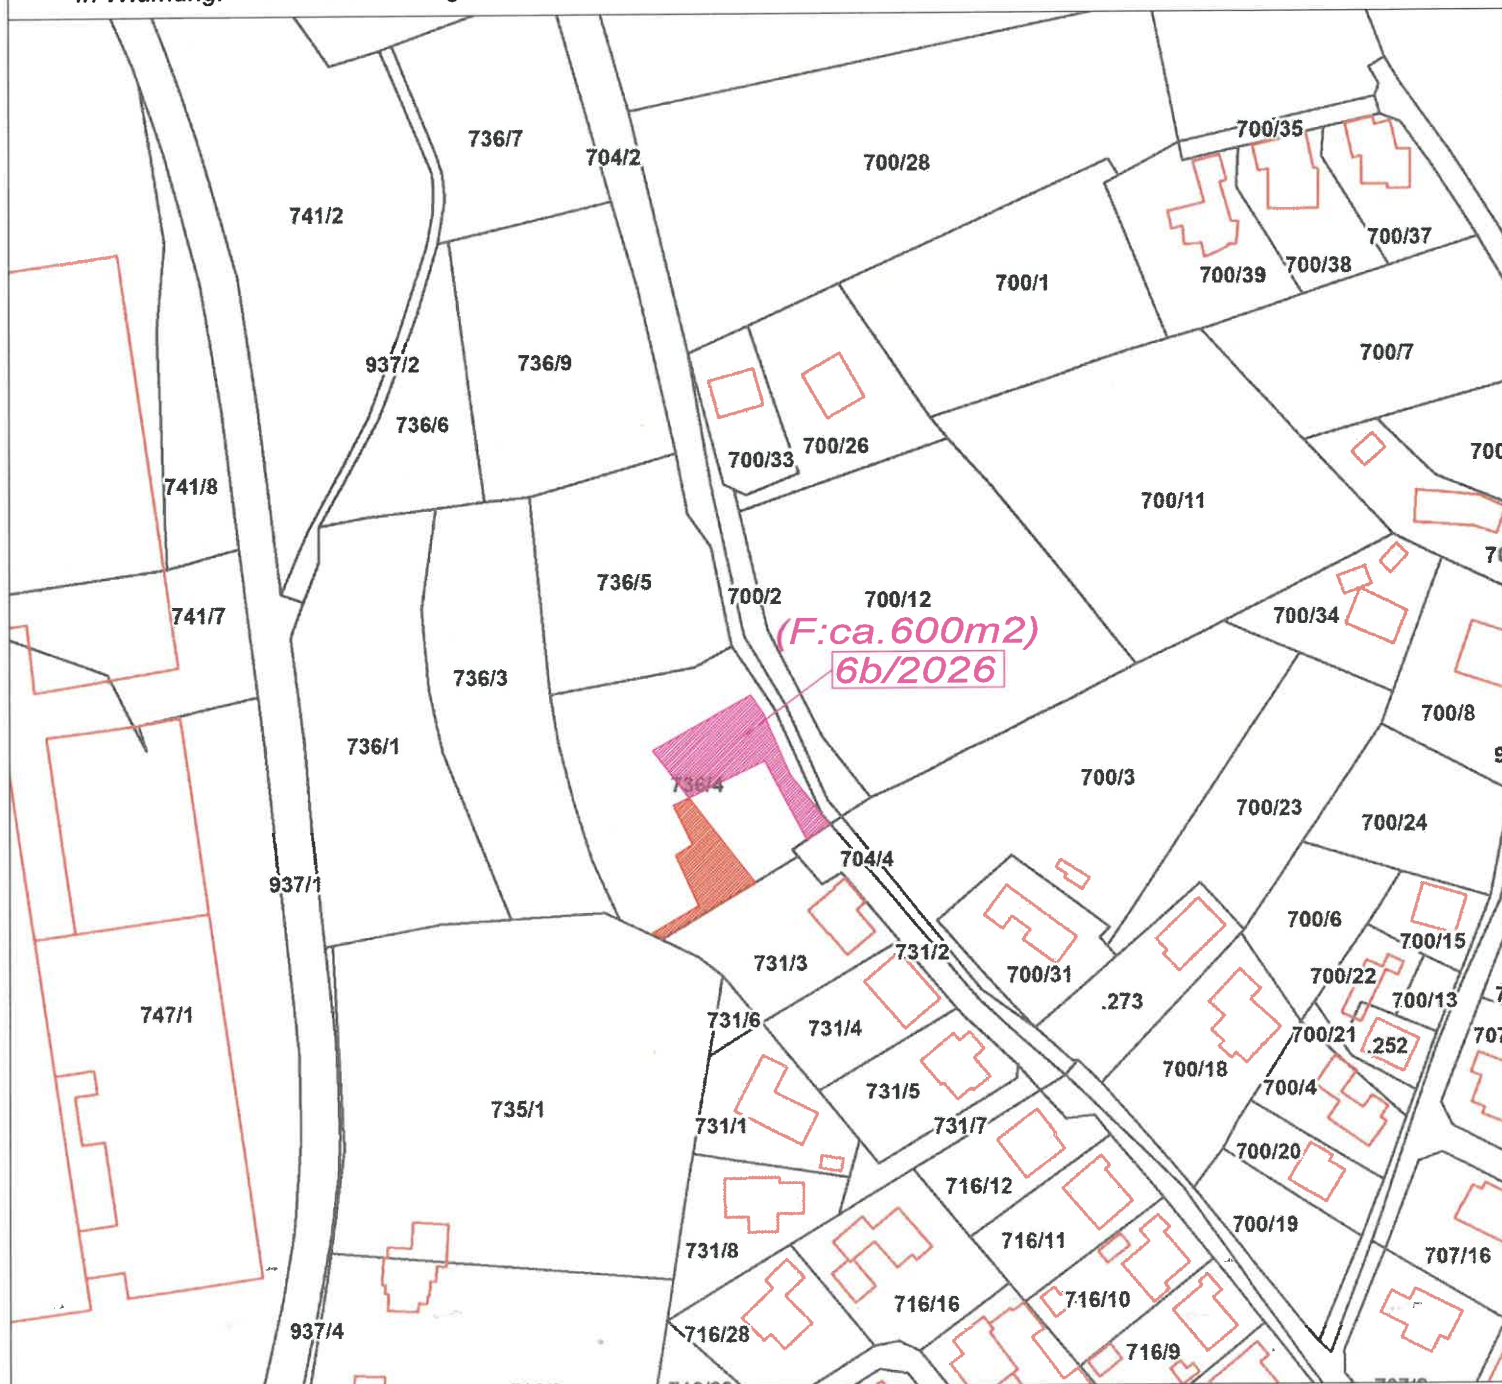

Kundmachung: vom

bis

Gemeinderatsbeschluss in der

Sitzung vom:

Zahl:

Genemigungsvermerk:



**Stadtgemeinde
Bad St. Leonhard**

9462, Hauptplatz 46

Änderung Flächenwidmungsplan Widmungsanregung

Gemeinde: Stadtgemeinde Bad St. Leonhard
Katastralgemeinde: 77011 Bad St. Leonhard

Maßstab: 1:2000
Planausgabe: 19.08.2026


Nummer: 6b/2026
Planart: Lageplan

Grundstücke: 736/4

Fläche (m²): ca. 600m²

Von Widmung: Grünland - Für Land- und Forstwirtschaft bestimmte Fläche, Ödland

In Widmung: Bauland - Wohngebiet

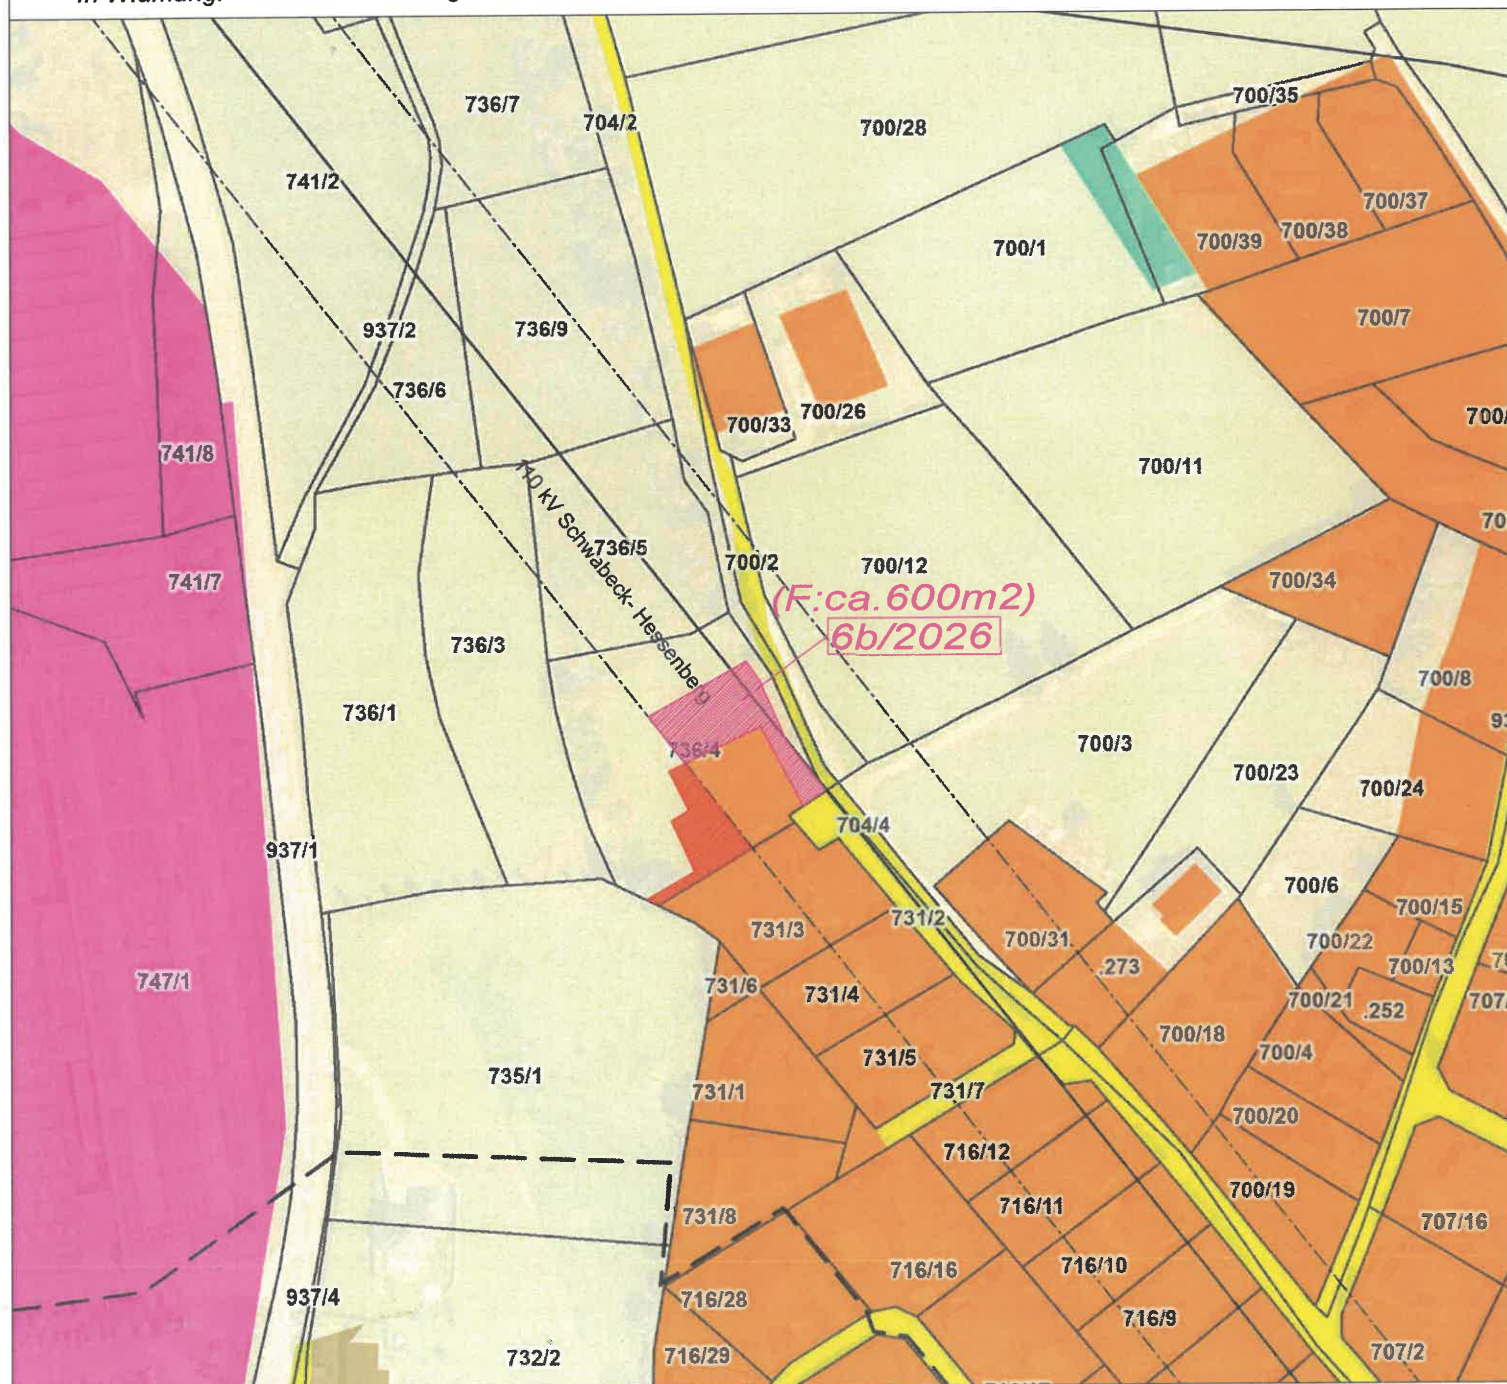

Kundmachung: vom bis

Gemeinderatsbeschluss in der

Sitzung vom:

Zahl:

Genemigungsvermerk:



**Stadtgemeinde
Bad St. Leonhard**

9462, Hauptplatz 46

Änderung Flächenwidmungsplan Widmungsanregung

Gemeinde: Stadtgemeinde Bad St. Leonhard
Katastralgemeinde: 77011 Bad St. Leonhard

Maßstab: 1:2000
Planausgabe: 19.08.2026


Nummer: 6b/2026
Planart: Lageplan

Grundstücke: 736/4

Fläche (m²): ca. 600m²

Von Widmung: Grünland - Für Land- und Forstwirtschaft bestimmte Fläche, Ödland

In Widmung: Bauland - Wohngebiet

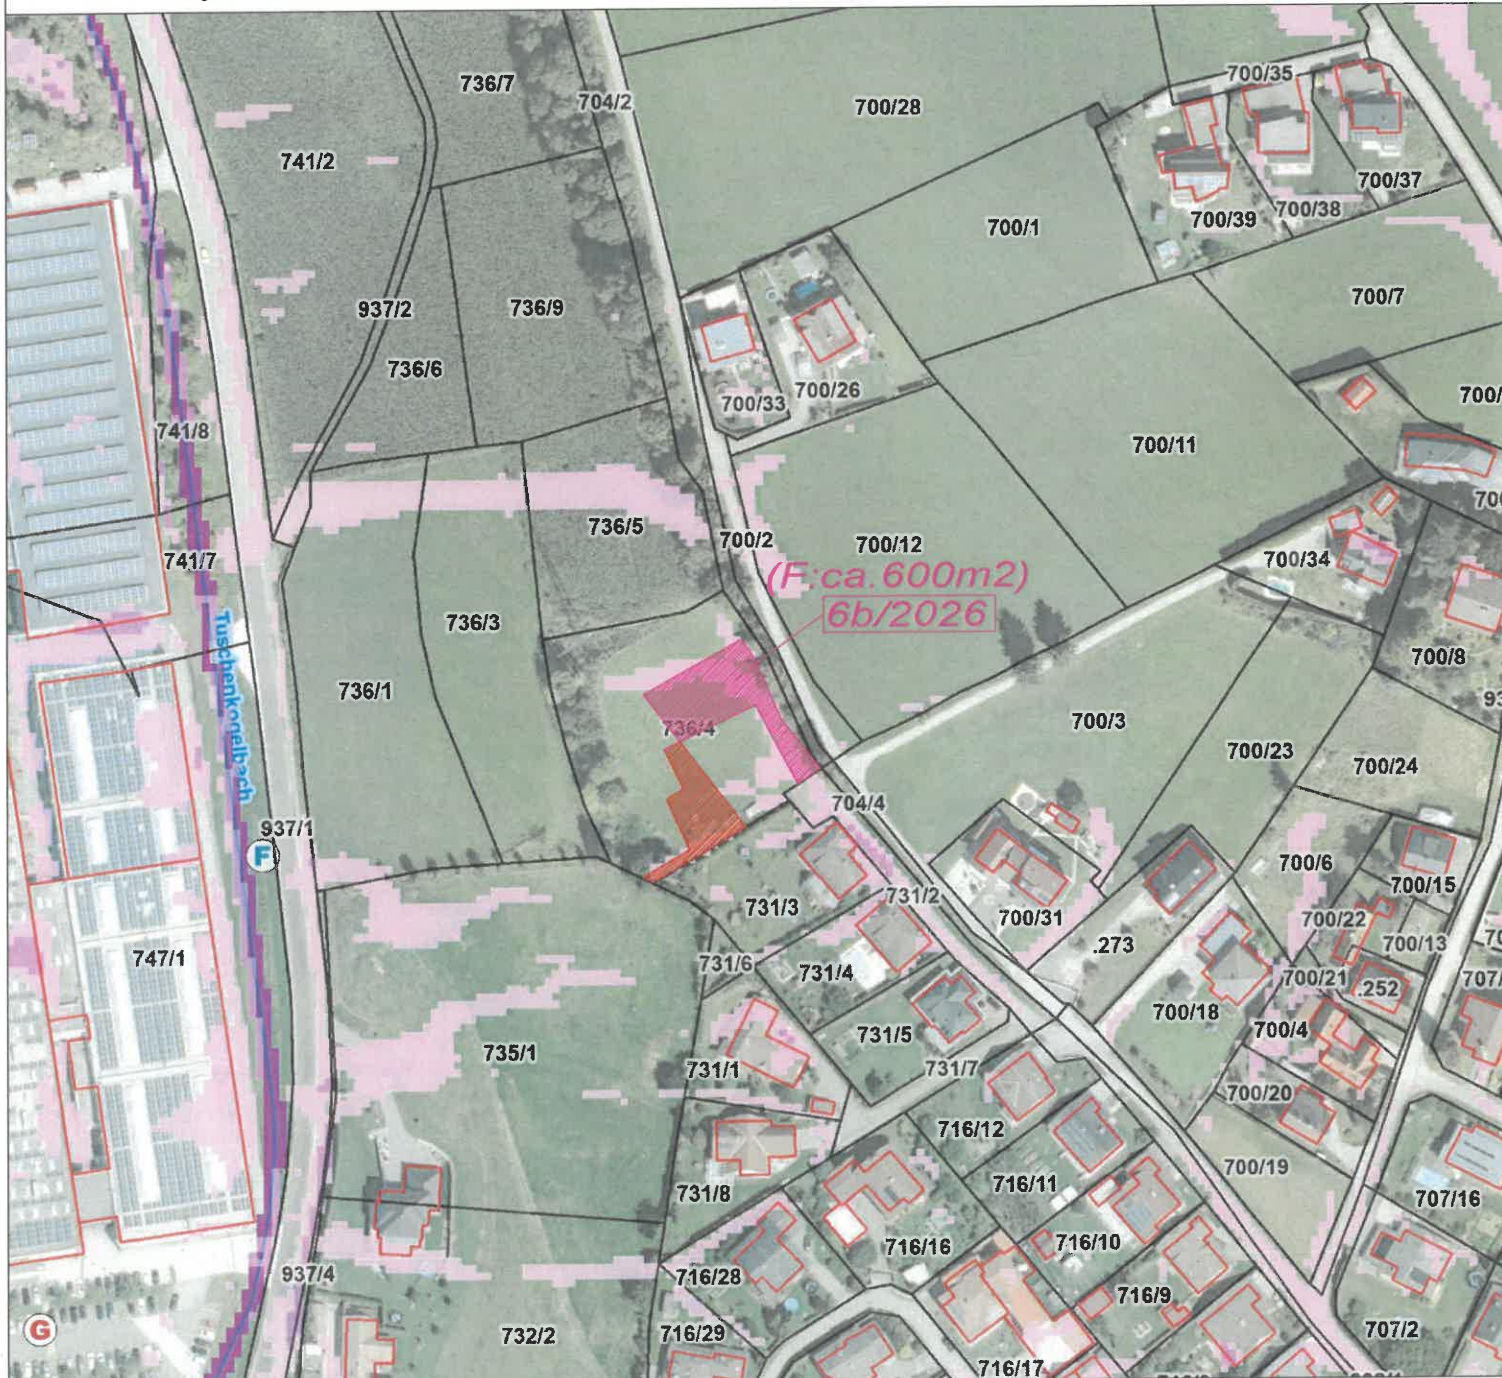

Kundmachung: vom bis

Gemeinderatsbeschluss in der

Sitzung vom:

Zahl:

Genemigungsvermerk:



**Stadtgemeinde
Bad St. Leonhard**
9462, Hauptplatz 46

Änderung Flächenwidmungsplan Widmungsanregung

Gemeinde: Stadtgemeinde Bad St. Leonhard
Katastralgemeinde: 77011 Bad St. Leonhard

Maßstab: 1:5000
Planausgabe: 19.08.2026


Nummer: 6ab/2026
Planart: ÖEK

Grundstücke: 736/4

Fläche (m²):

Von Widmung:

In Widmung:

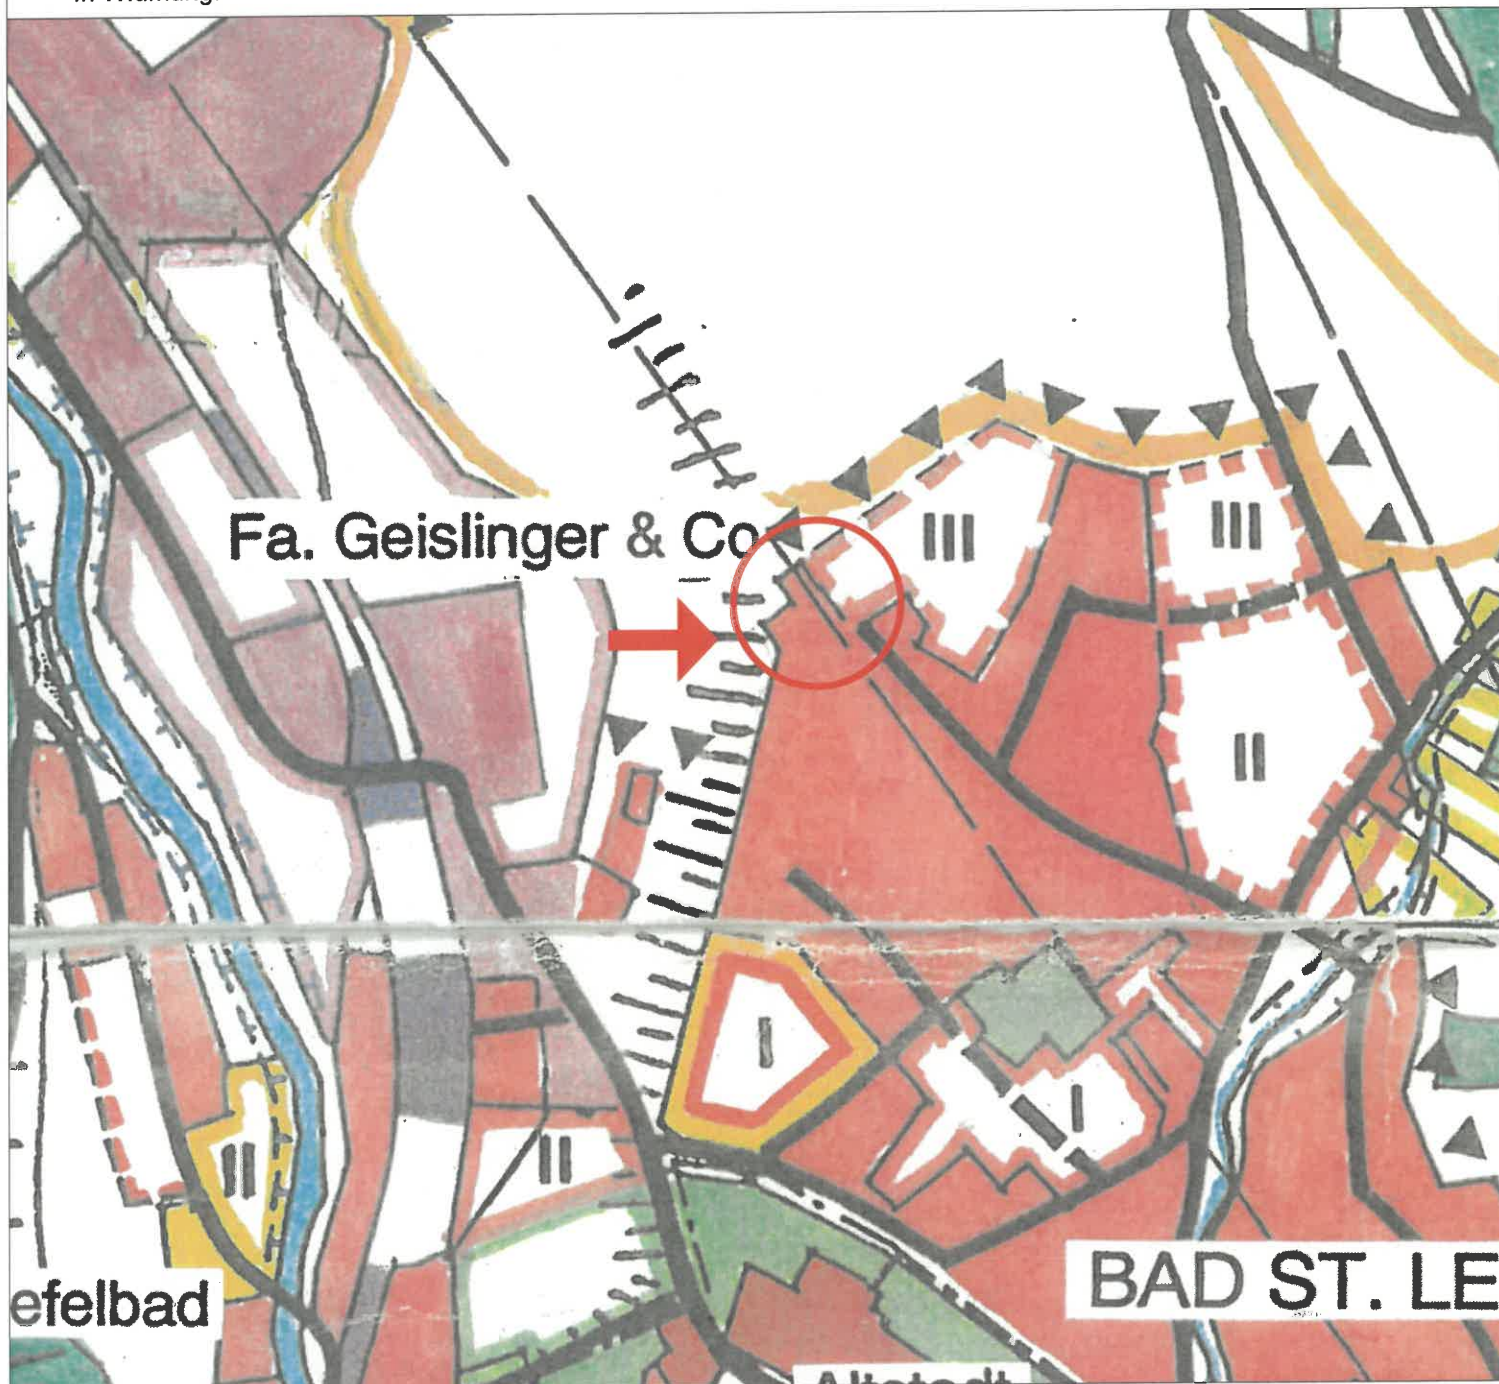

Kundmachung: vom bis

Gemeinderatsbeschluss in der
Sitzung vom:
Zahl:

Genemigungsvermerk:

