



**Stadtgemeinde
Bad St. Leonhard im Lavanttal**

VP-G-NR.

LAGEPLAN

1/2026


GRUNDSTÜCK-NR. Teilflächen: 1784 (ca. 21.842 m²), 1800 (ca. 891 m²)

KATASTRALGEMEINDE Twimberg (77017)

WIDMUNGSÄNDERUNG VON: Grünland - Für die Land- und Forstwirtschaft bestimmte Fläche, Ödland

WIDMUNGSÄNDERUNG IN: Grünland - Agri - Photovoltaikanlage

FLÄCHENAUSMAß: ca. 22.733 m²

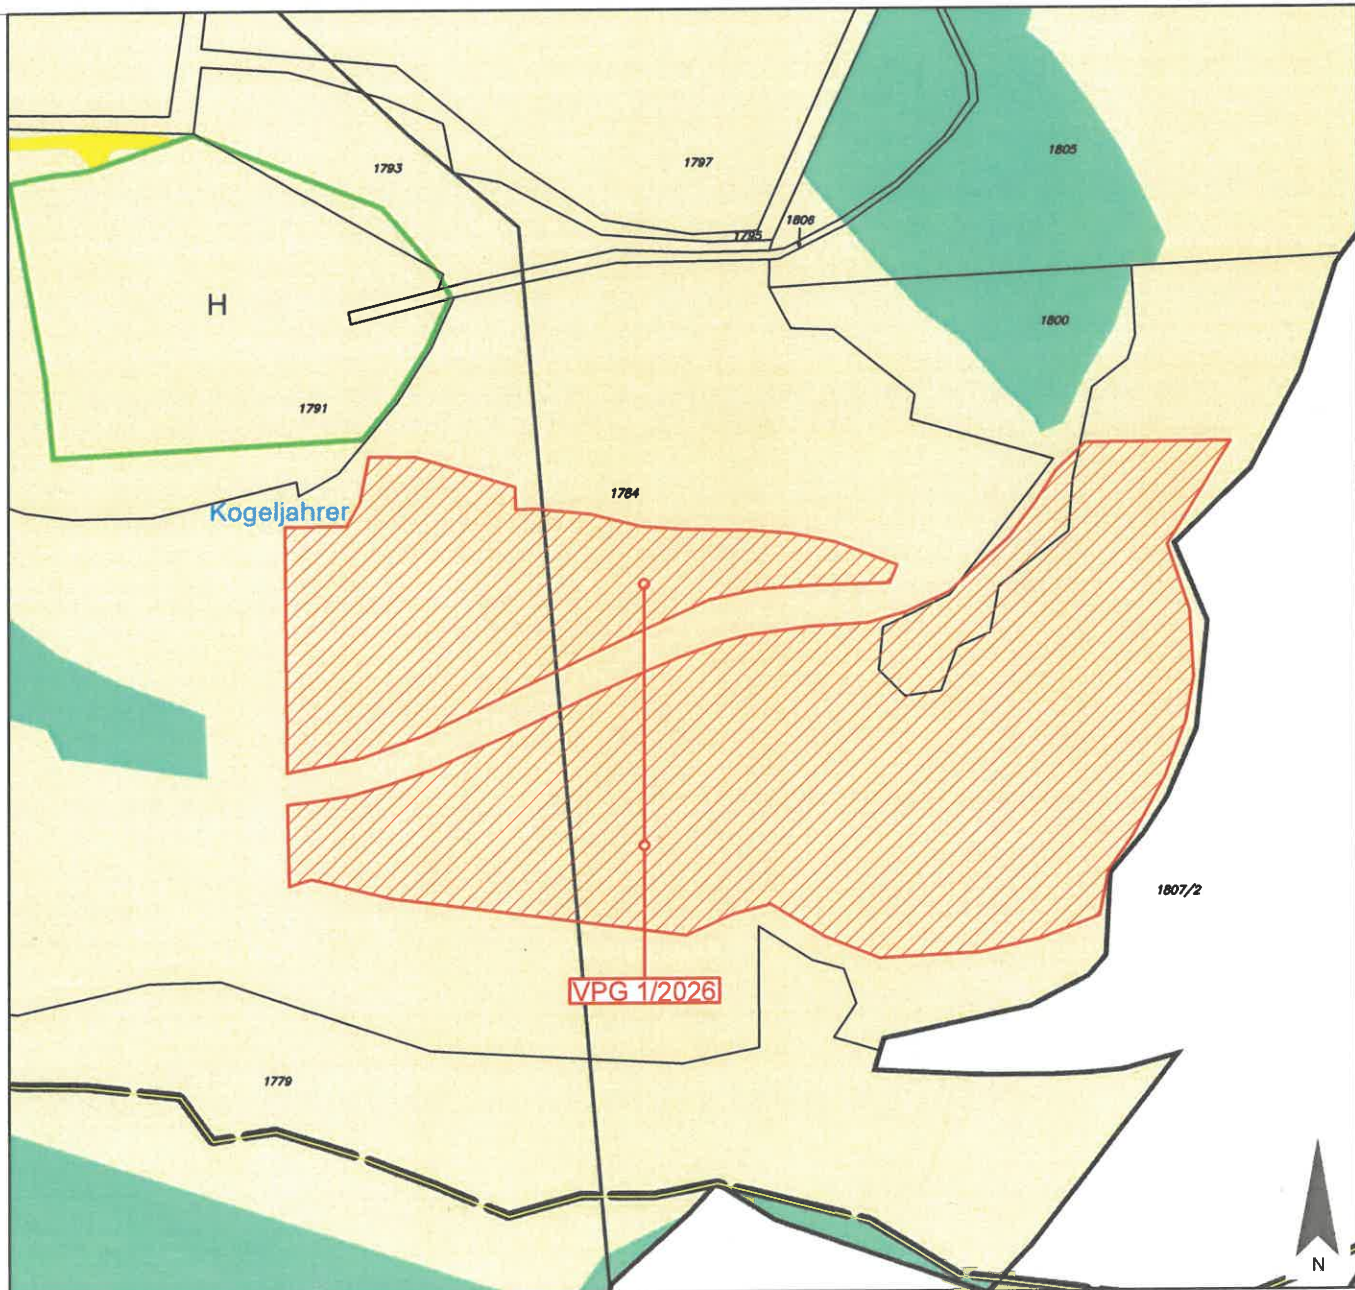

PLANER: **LWK** ZIVILTECHNIKER

LWK ZT GmbH
Telefon +43 4242 23323
office@l-w-k.at

MAßSTAB 1:2.000

PAPIERFORMAT DIN A4

STAND VOM 10.08.2026

DKM 04/2026

Kundmachung



zt: Mitglied der Kammer der
Ziviltechniker:innen
Steiermark und Kärnten

Gemeinderatsbeschluss in der Sitzung vom




Stadtgemeinde
Bad St. Leonhard im Lavanttal

VP-G-NR.

LAGEPLAN

1/2026

GRUNDSTÜCK-NR.	Teilflächen: 1784 (ca. 21.842 m ²), 1800 (ca. 891 m ²)
KATASTRALGEMEINDE	Twimberg (77017)
WIDMUNGSÄNDERUNG VON:	Grünland - Für die Land- und Forstwirtschaft bestimmte Fläche, Ödland
WIDMUNGSÄNDERUNG IN:	Grünland - Agri - Photovoltaikanlage
FLÄCHENAUSMAß:	ca. 22.733 m ²

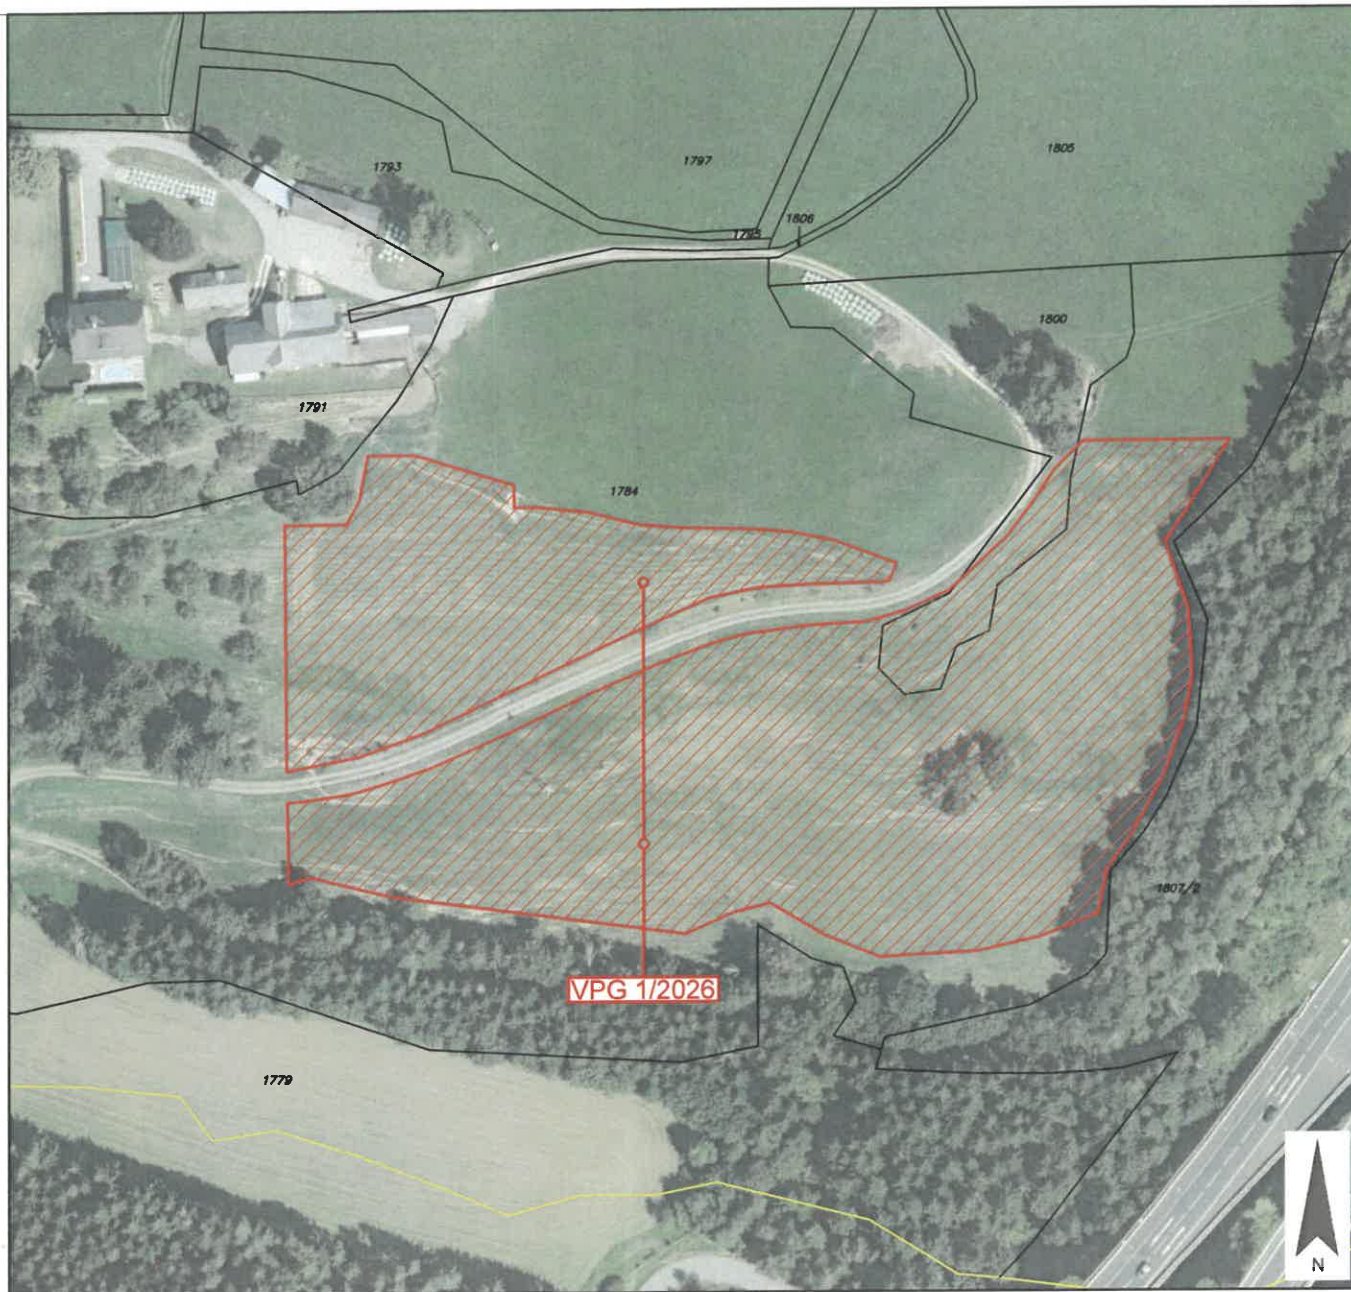

PLANER: **LWK** ZIVILTECHNIKER

LWK ZT GmbH
Telefon +43 4242 23323
office@l-w-k.at



zt: Mitglied der Kammer der
Ziviltechniker:innen
Steiermark und Kärnten

MAßSTAB 1:2.000


PAPIERFORMAT DIN A4

STAND VOM 10.08.2026

DKM 04/2026

Kundmachung

Gemeinderatsbeschluss in der Sitzung vom

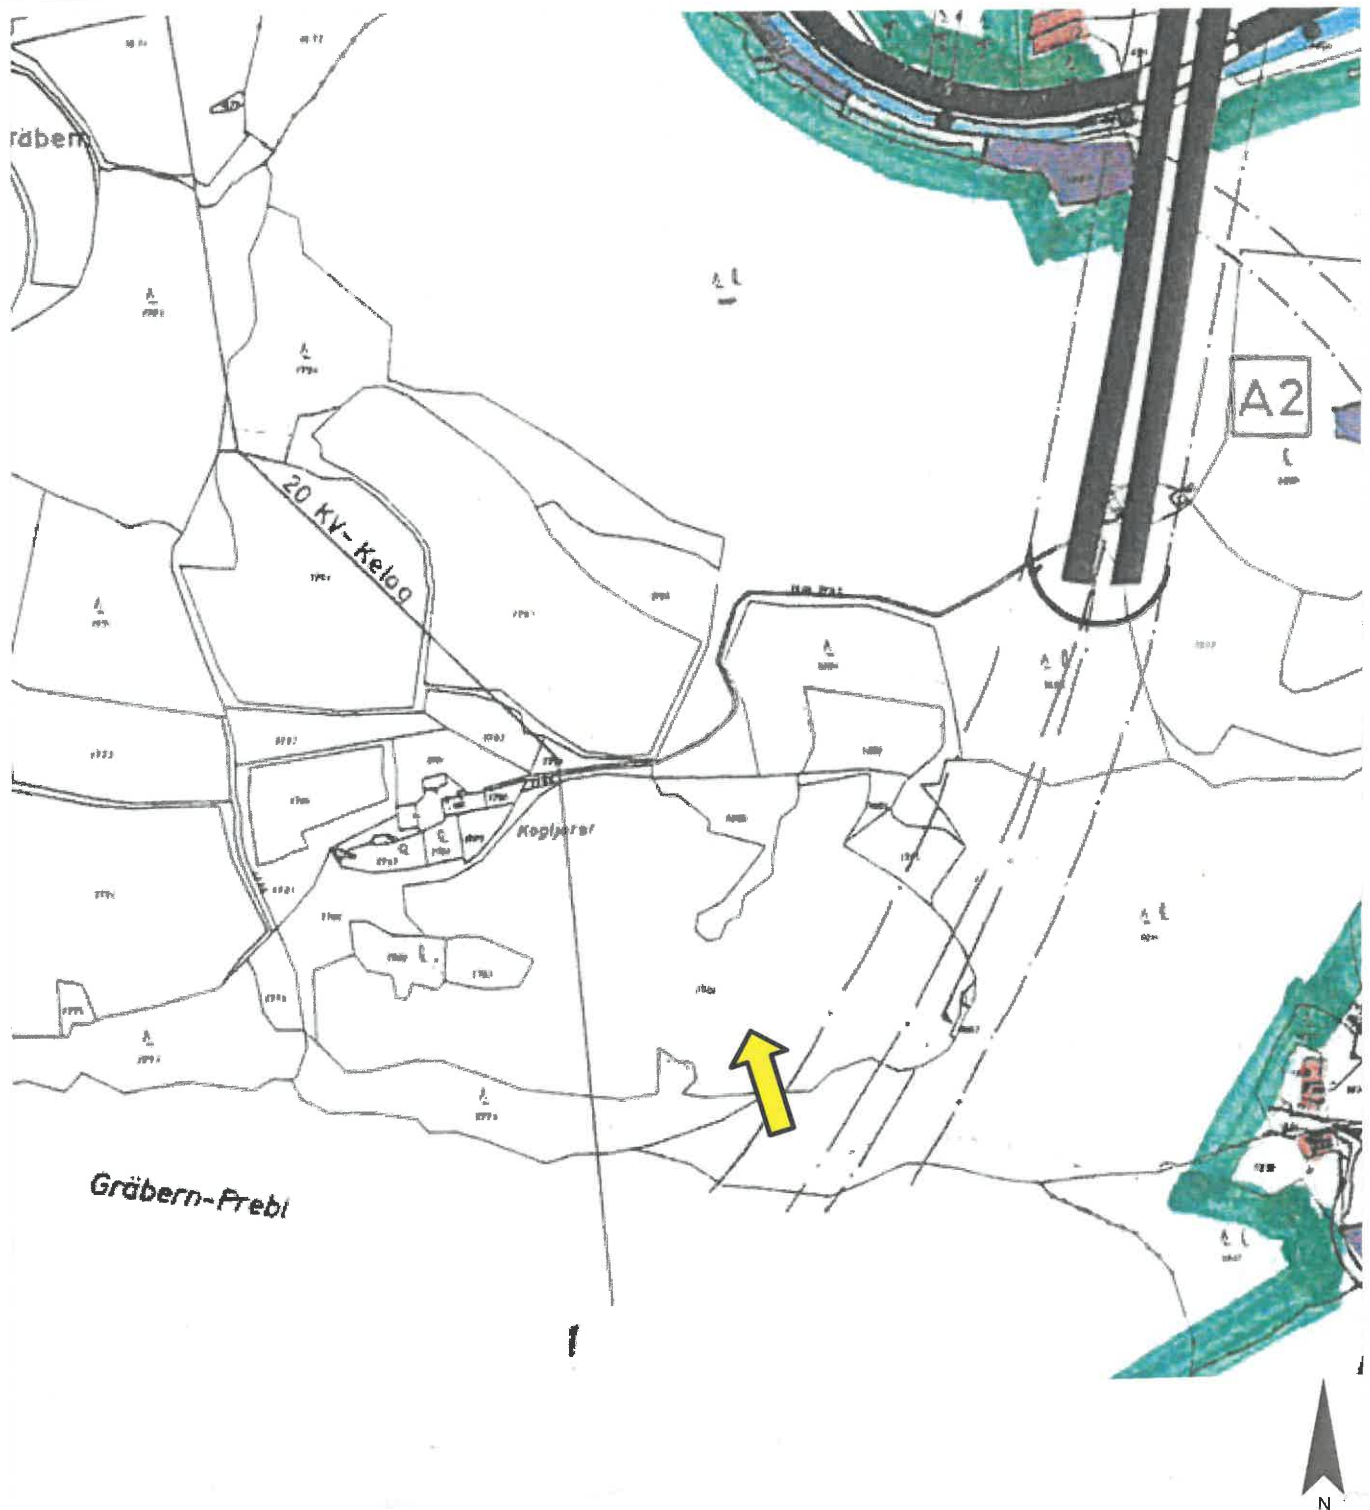

PLANER: **LWK** ZIVILTECHNIKER

LWK ZT GmbH
Telefon +43 4242 23323
office@l-w-k.at



zt: Mitglied der Kammer der
Ziviltechniker:innen
Steiermark und Kärnten

MAßSTAB 1:5.000

PAPIERFORMAT DIN A4

STAND VOM 10.08.2026

Kundmachung

Gerneinderatsbeschluss

1997

