

Änderung Flächenwidmungsplan

Vorprüfung Umwidmung 3/2019

LAND  KÄRNTEN

KAGIS


Gemeinde: 9462 Bad St. Leonhard
Katastralgemeinde: 77011 Bad St. Leonhard
Grundstücke: 760/1, 761 und 759/1
Fläche [m²]: ca. 22317m²
Von Widmung:
In Widmung:

Auflage
von: bis:

Grünland - Für die Land- und Forstwirtschaft bestimmte Fläche, Ödland

Grünland - Holzlagerplatz und LKW-Abstellplatz

Gemeinderatsbeschluss vom:

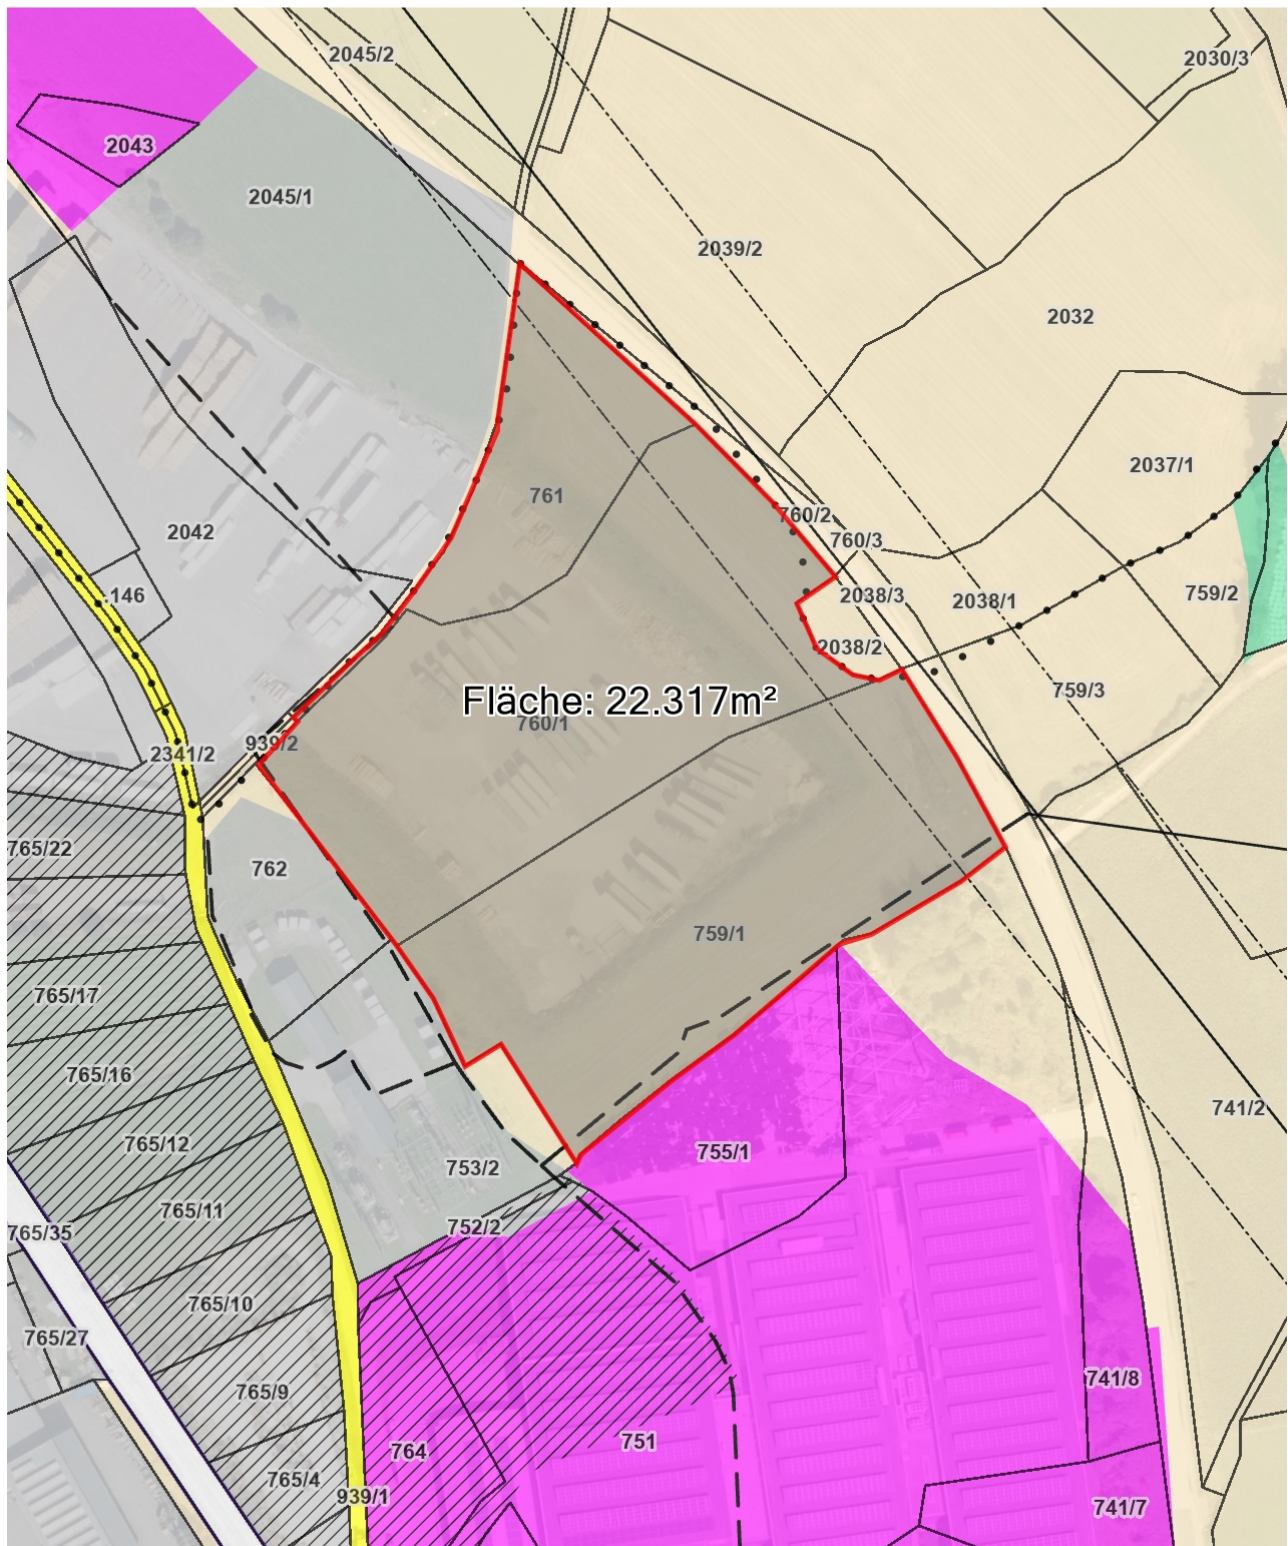

Änderung Flächenwidmungsplan LAND KÄRNTEN

Vorprüfung Umwidmung 3a/2019 KAGIS

Gemeinde: 9462 Bad St. Leonhard

Auflage

Katastralgemeinde: 77016 Theißing

von:

bis:


Grundstücke: 2038/2

Fläche [m²]: ca. 374 m²

Von Widmung: Grünland - Für die Land- und Forstwirtschaft bestimmte Fläche, Ödland

In Widmung: Grünland - Holzlagerplatz und LKW-Abstellplatz

Gemeinderatsbeschluss vom:

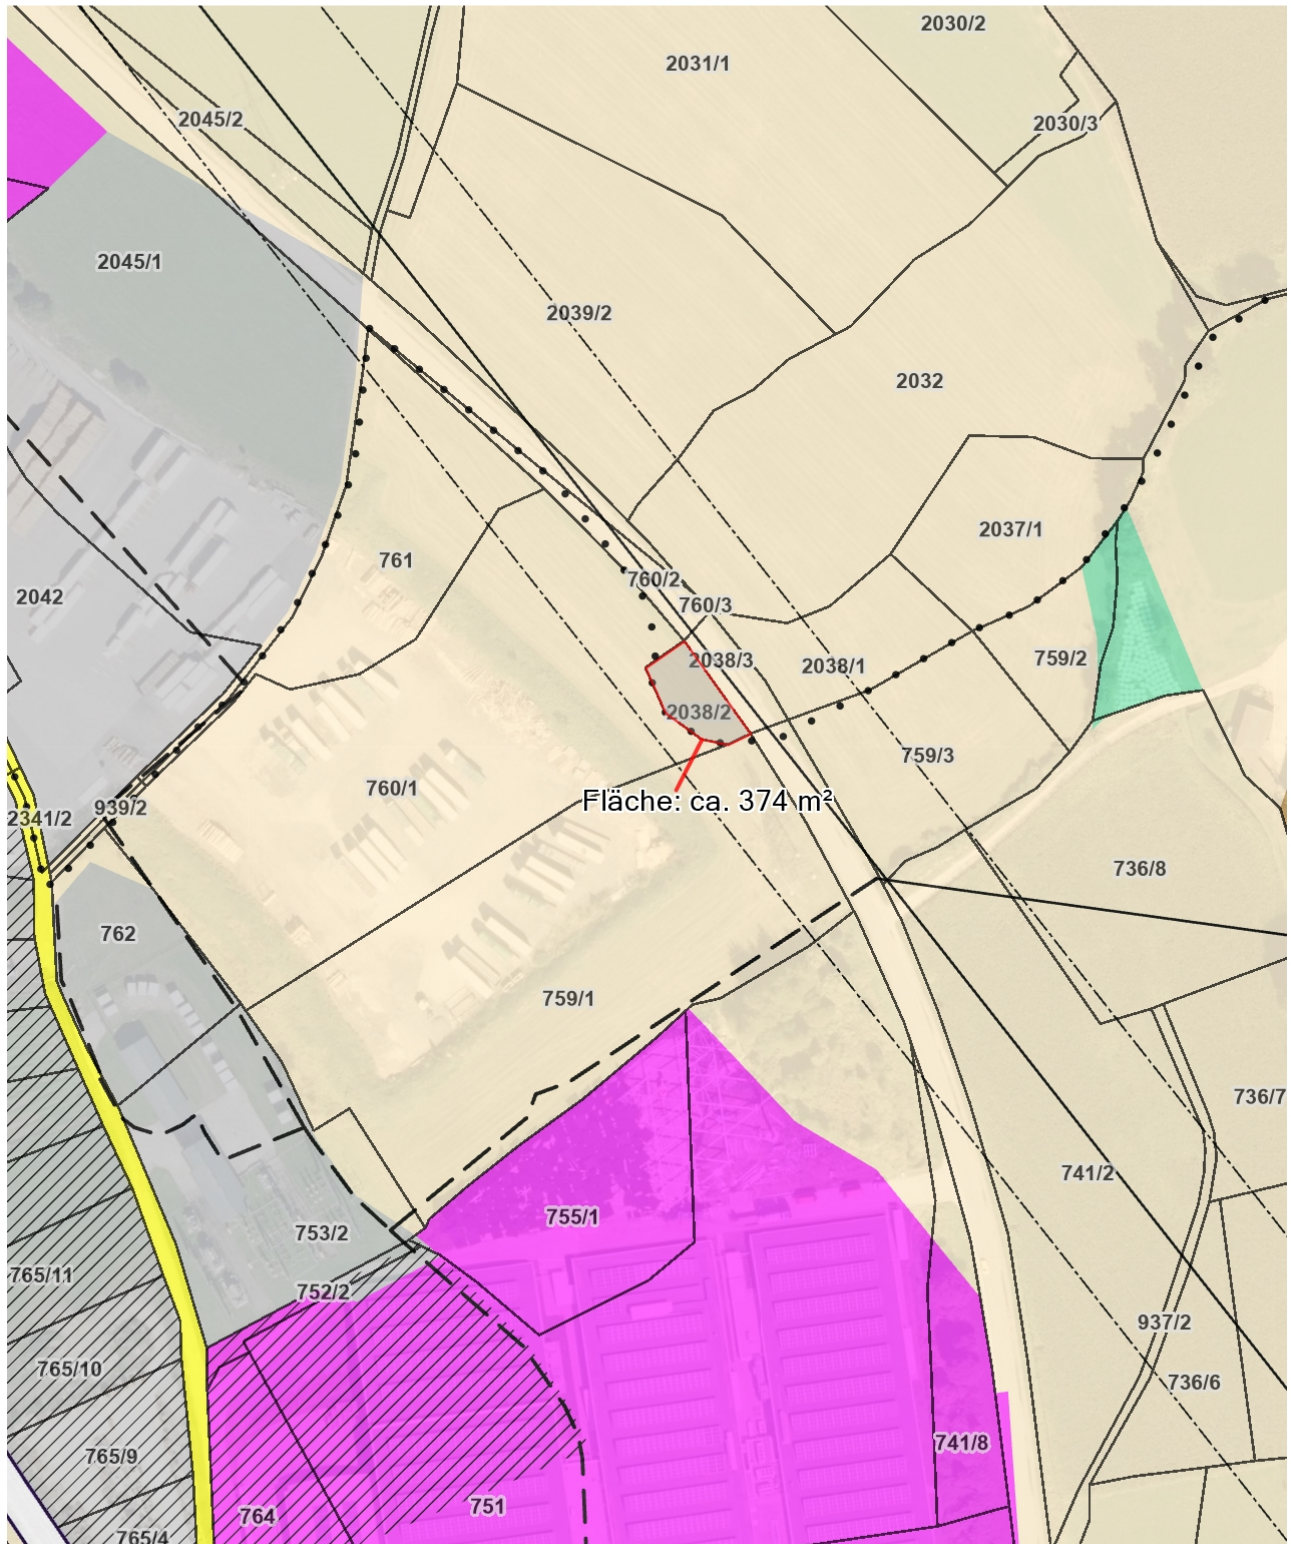

Planausgabe:

20.08.2026

DKM-Stand: 10.2022

von: Bernhard Schatz

Maßstab: 1:2000

	Unterzeichner	Stadtgemeinde Bad St. Leonhard im Lavanttal
	Datum/Zeit-UTC	2026-10-15T07:17:40+02:00
	Aussteller-Zertifikat	a-sign-corporate-07
	Serien-Nr.	151386858
Prüfinformation	Dieses Dokument wurde amtssigniert. Informationen zur Prüfung der elektronischen Signatur und des Ausdrucks finden Sie unter http://www.bad-st-leonhard-i-lav.at/Amtssignatur	
Hinweis	Dieses Dokument wurde amtssigniert. Auch ein Ausdruck dieses Dokuments hat gemäß § 20 E-Government-Gesetz die Beweiskraft einer öffentlichen Urkunde.	