

Datum	08.11.2024
Zahl	<b>WO6-STVO-5257/2024 (005/2024)</b> <small>Bei Eingaben Geschäftszahl anführen!</small>
Auskünfte	Gerhard Klemel
Telefon	050 536-66320
Fax	050 536-66200
E-Mail	bhwo.verkehr@ktn.gv.at
Seite	1 von 2

## VERORDNUNG

Die Bezirkshauptmannschaft Wolfsberg verordnet gemäß §§ 43 Abs. (1a) und 44 Abs. 1 in Verbindung mit § 94b der Straßenverkehrsordnung 1960 - StVO 1960, BGBl. Nr. 159/1960, zuletzt geändert durch BGBl. I Nr. 52/2024, anlässlich der Durchführung von Arbeiten im Zusammenhang mit dem „BVH Künstlerische Gestaltung Kreisverkehr Bad St. Leonhard“, für den Bereich auf der Obdacher Straße B 78 bei km 33,65, Kreisverkehr Bad St. Leonhard, Gemeinde Bad St. Leonhard, Bezirk Wolfsberg, im Zeitraum vom 18.11.2024 bis 29.11.2024, jene Verkehrsmaßnahmen, die aus den beigegeführten Beilagen 1 - 3 ersichtlich sind, wobei die genannten Projektunterlagen einen integrierenden Bestandteil dieser Verordnung bilden.

### § 1

Im Zusammenhang mit den verfügbaren Verkehrsmaßnahmen sind die Bescheidaufgaben zu beachten.

### § 2

Die Verkehrszeichen sind in Entsprechung der §§ 34, 48, 49 und § 51 der Straßenverkehrsordnung 1960 idgF von der bauausführenden Firma, im Einvernehmen mit dem zuständigen Straßenerhalter anzubringen.

### § 3

Diese Verordnung ist gemäß § 44 StVO 1960 durch Anbringung der entsprechenden Straßenverkehrszeichen kundzumachen. Die Verordnung tritt mit der Anbringung der Verkehrszeichen in Kraft und wird mit deren Entfernung unwirksam.

### § 4

Übertretungen dieser Verordnung werden im Sinne der gesetzlichen Strafbestimmungen gemäß § 99 der Straßenverkehrsordnung 1960 geahndet.

Für den Bezirkshauptmann:

(Gerhard Klemel)

Ergeht an:

1. Bauunternehmung GRANIT GmbH, Niederlassung Kärnten, z.H. Hr. Robert Kreuzer, Stichweg Nr. 3, 9400 Wolfsberg;
2. Straßenbauamt Wolfsberg, Klagenfurter Straße 11, 9400 Wolfsberg;
3. Stadtgemeinde Bad St. Leonhard, Hauptplatz 46, 9462 Bad St. Leonhard;
4. Polizeiinspektion Bad St. Leonhard, Hauptplatz 18, 9462 Bad St. Leonhard; **mit dem Ersuchen, die ordnungsgemäße Aufstellung der verfügbaren Verkehrszeichen im Rahmen des normalen Verkehrsüberwachungsdienstes zu überwachen.**
5. Österreichische Postbus AG, Verkehrsstelle Wolfsberg, z.H. Hr. Robert Edler, St. Thomaser Straße 8, 9400 Wolfsberg;
6. z.A.


LAND  KÄRNTEN

Dieses Dokument wurde amtssigniert. Informationen zur Prüfung der elektronischen Signatur finden Sie unter: <https://www.ktn.gv.at/amtssignatur>. Die Echtheit des Ausdrucks dieses Dokuments kann durch schriftliche, persönliche oder telefonische Rückfrage bei der erledigenden Stelle während ihrer Amtsstunden geprüft werden.

Erstellt am: 30.10.2024 von:

Beilage 1

Maßstab: 1:1000

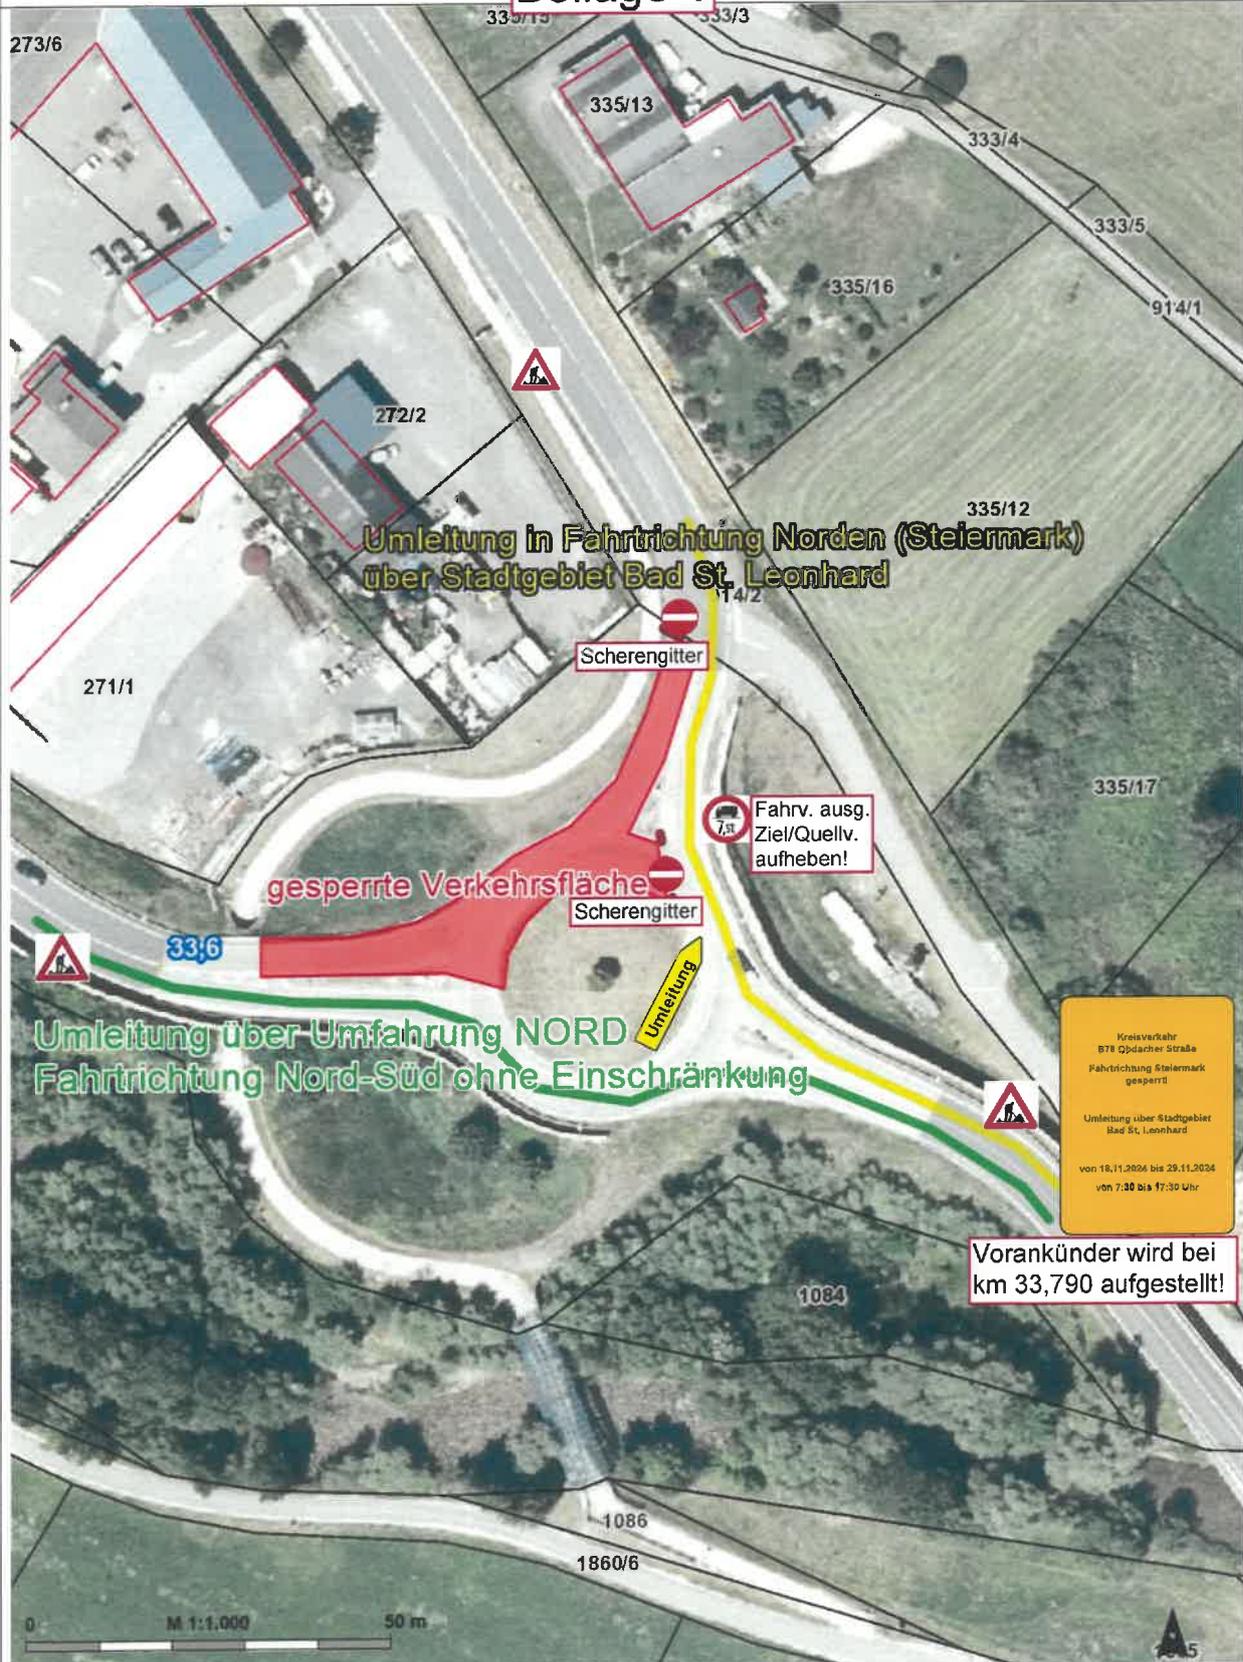

# Beilage 2


## Umleitungsstrecke über Stadtgebiet - Bad St. Leonhard Nord Umleitungstafel bei rotem Punkt

KAGIS Maps  
kann mehr...

LAND KÄRNTEN  
KAGIS

Erstellt am: 30.10.2024 von:

Maßstab: 1:12000

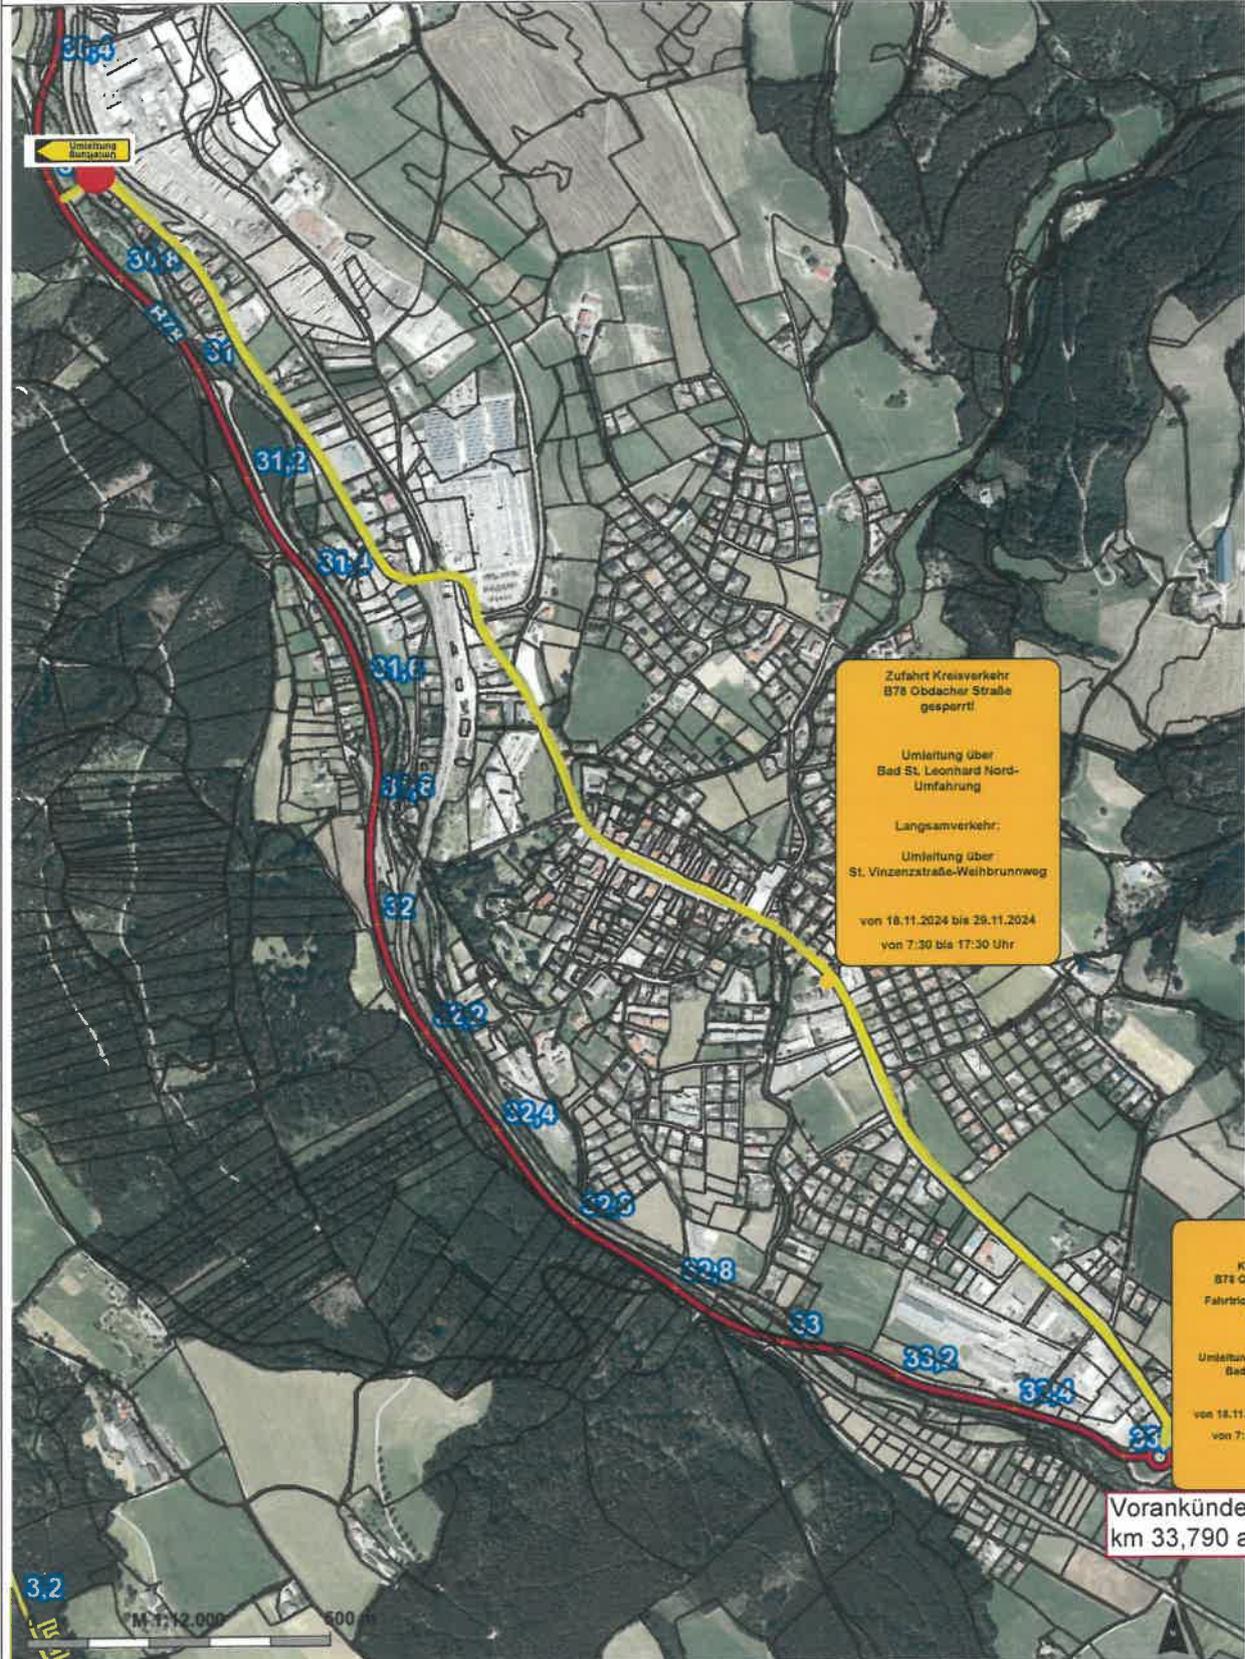

# Beilage 3

KAGIS Maps  
kann mehr...

Umleitungsstrecke Lagsamverkehr Richtung SüdeLAND  KÄRNTEN

St. Vinzenzstraße - Weihbrunnweg  
(Umleitungstafeln bei den roten Punkten)

KAGIS

Erstellt am: 30.10.2024 von

Maßstab: 1:7500

